


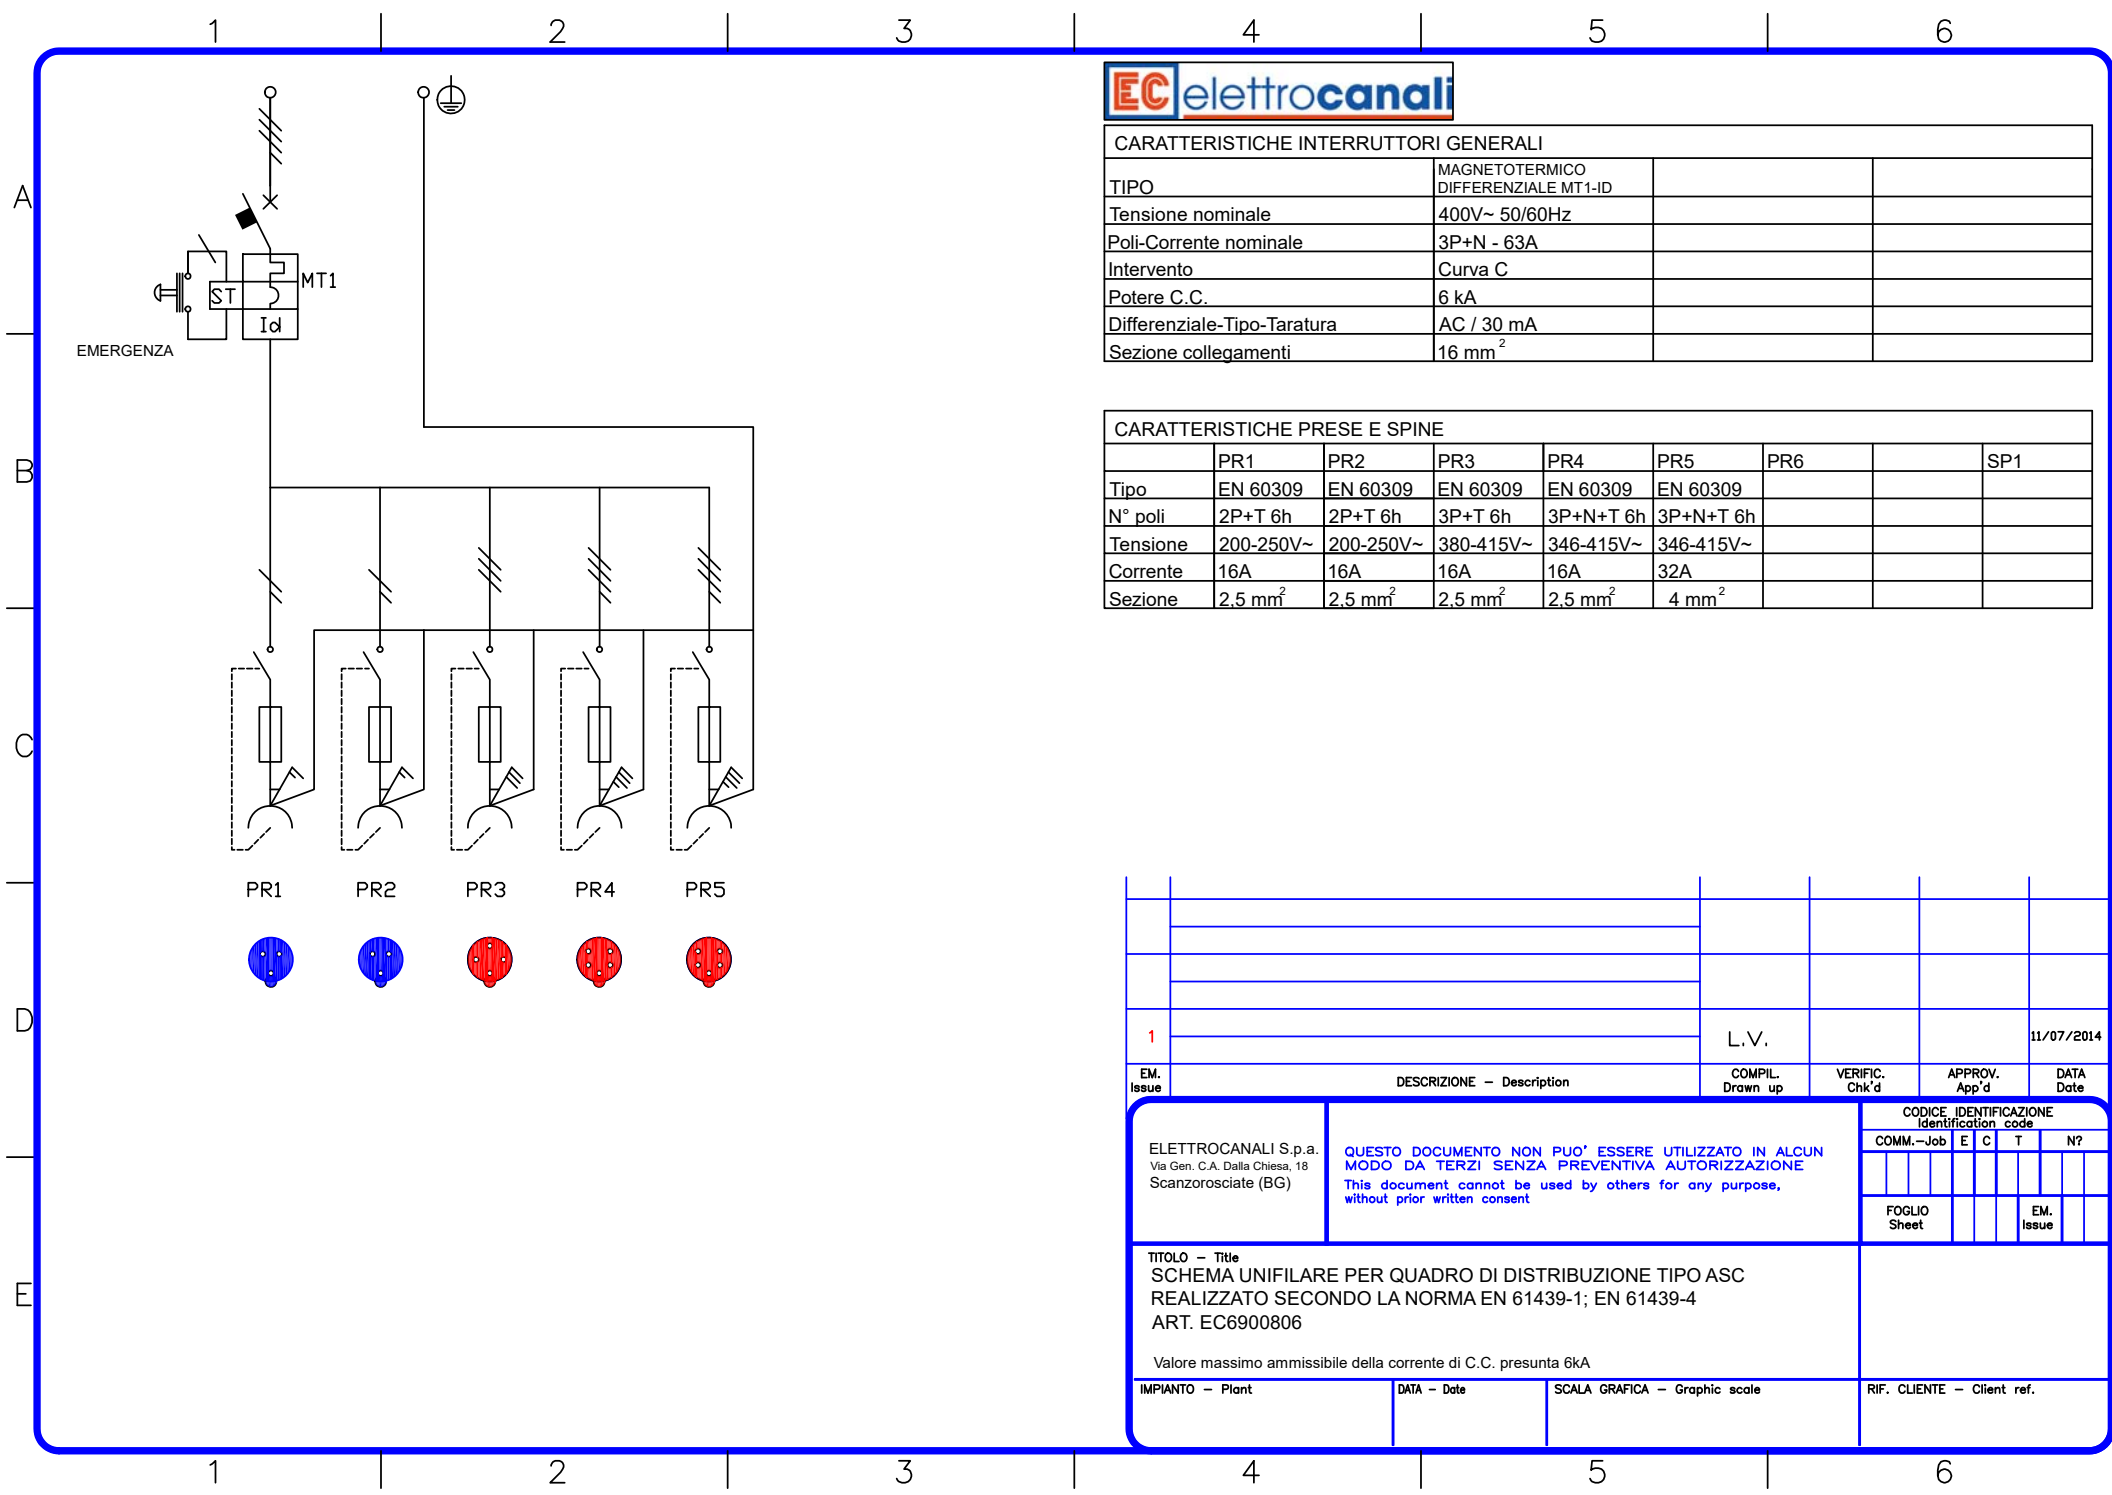

CARATTERISTICHE INTERRUTTORI GENERALI			
TIPO	MAGNETOTERMICO DIFFERENZIALE MT1-ID		
Tensione nominale	400V~ 50/60Hz		
Poli-Corrente nominale	3P+N - 63A		
Intervento	Curva C		
Potere C.C.	6 kA		
Differenziale-Tipo-Taratura	AC / 30 mA		
Sezione collegamenti	16 mm ²		

CARATTERISTICHE PRESE E SPINE								
	PR1	PR2	PR3	PR4	PR5	PR6		SP1
Tipo	EN 60309	EN 60309	EN 60309	EN 60309	EN 60309			
N° poli	2P+T 6h	2P+T 6h	3P+T 6h	3P+N+T 6h	3P+N+T 6h			
Tensione	200-250V~	200-250V~	380-415V~	346-415V~	346-415V~			
Corrente	16A	16A	16A	16A	32A			
Sezione	2.5 mm ²	2.5 mm ²	2.5 mm ²	2.5 mm ²	4 mm ²			

1					
EM. Issue	DESCRIZIONE - Description	COMPIL. Drawn up	VERIFIC. Chk'd	APPROV. App'd	DATA Date
ELETTROCANALI S.p.a. Via Gen. C.A. Dalla Chiesa, 18 Scanzorosciate (BG)		QUESTO DOCUMENTO NON PUO' ESSERE UTILIZZATO IN ALCUN MODO DA TERZI SENZA PREVENTIVA AUTORIZZAZIONE This document cannot be used by others for any purpose, without prior written consent		CODICE IDENTIFICAZIONE Identification code COMM.-Job E C T N? FOGLIO Sheet EM. Issue	
TITOLO - Title SCHEMA UNIFILARE PER QUADRO DI DISTRIBUZIONE TIPO ASC REALIZZATO SECONDO LA NORMA EN 61439-1; EN 61439-4 ART. EC6900806 Valore massimo ammissibile della corrente di C.C. presunta 6kA					
IMPIANTO - Plant		DATA - Date		SCALA GRAFICA - Graphic scale	
RIF. CLIENTE - Client ref.					