


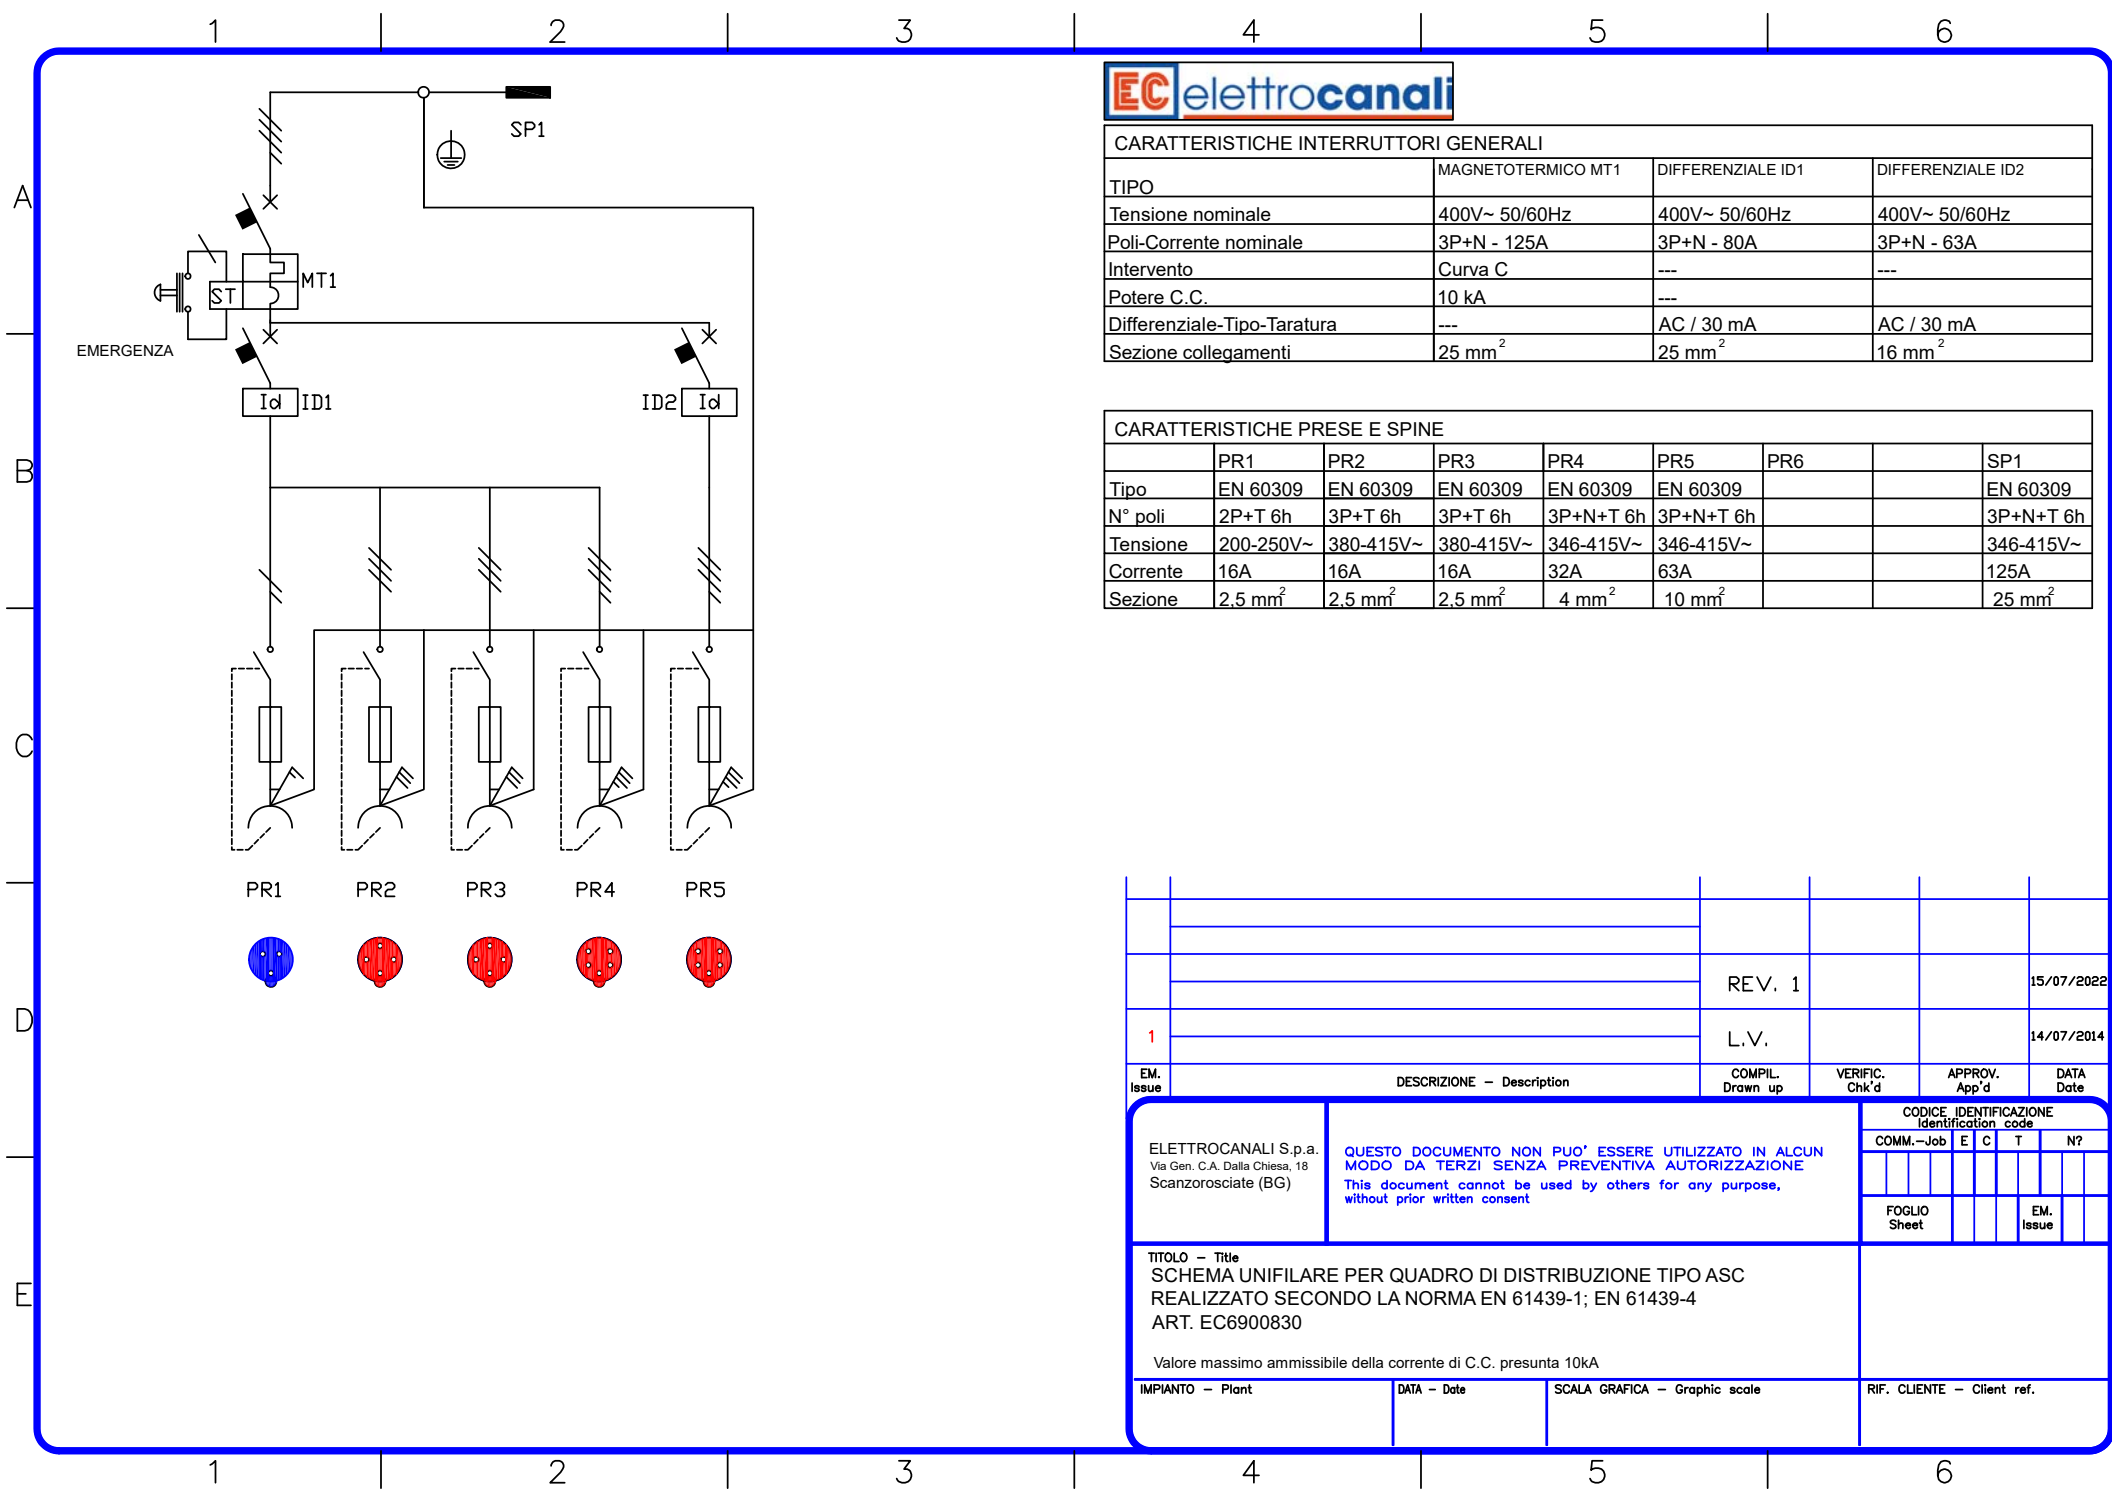

CARATTERISTICHE INTERRUTTORI GENERALI

TIPO	MAGNETOTERMICO MT1	DIFFERENZIALE ID1	DIFFERENZIALE ID2
Tensione nominale	400V~ 50/60Hz	400V~ 50/60Hz	400V~ 50/60Hz
Poli-Corrente nominale	3P+N - 125A	3P+N - 80A	3P+N - 63A
Intervento	Curva C	---	---
Potere C.C.	10 kA	---	---
Differenziale-Tipo-Taratura	---	AC / 30 mA	AC / 30 mA
Sezione collegamenti	25 mm ²	25 mm ²	16 mm ²

CARATTERISTICHE PRESE E SPINE

	PR1	PR2	PR3	PR4	PR5	PR6		SP1
Tipo	EN 60309	EN 60309	EN 60309	EN 60309	EN 60309			EN 60309
N° poli	2P+T 6h	3P+T 6h	3P+T 6h	3P+N+T 6h	3P+N+T 6h			3P+N+T 6h
Tensione	200-250V~	380-415V~	380-415V~	346-415V~	346-415V~			346-415V~
Corrente	16A	16A	16A	32A	63A			125A
Sezione	2.5 mm ²	2.5 mm ²	2.5 mm ²	4 mm ²	10 mm ²			25 mm ²

1	REV. 1	15/07/2022			
1	L.V.	14/07/2014			
EM. Issue	DESCRIZIONE - Description	COMPL. Drawn up	VERIFIC. Chk'd	APPROV. App'd	DATA Date
ELETTROCANALI S.p.a. Via Gen. C.A. Dalla Chiesa, 18 Scanzorosciate (BG)		QUESTO DOCUMENTO NON PUO' ESSERE UTILIZZATO IN ALCUN MODO DA TERZI SENZA PREVENTIVA AUTORIZZAZIONE This document cannot be used by others for any purpose, without prior written consent		CODICE IDENTIFICAZIONE Identification code COMM.-Job E C T N?	
TITOLO - Title SCHEMA UNIFILARE PER QUADRO DI DISTRIBUZIONE TIPO ASC REALIZZATO SECONDO LA NORMA EN 61439-1; EN 61439-4 ART. EC6900830 Valore massimo ammissibile della corrente di C.C. presunta 10kA		FOGLIO Sheet		EM. Issue	
IMPIANTO - Plant		DATA - Date		SCALA GRAFICA - Graphic scale	
				RIF. CLIENTE - Client ref.	