


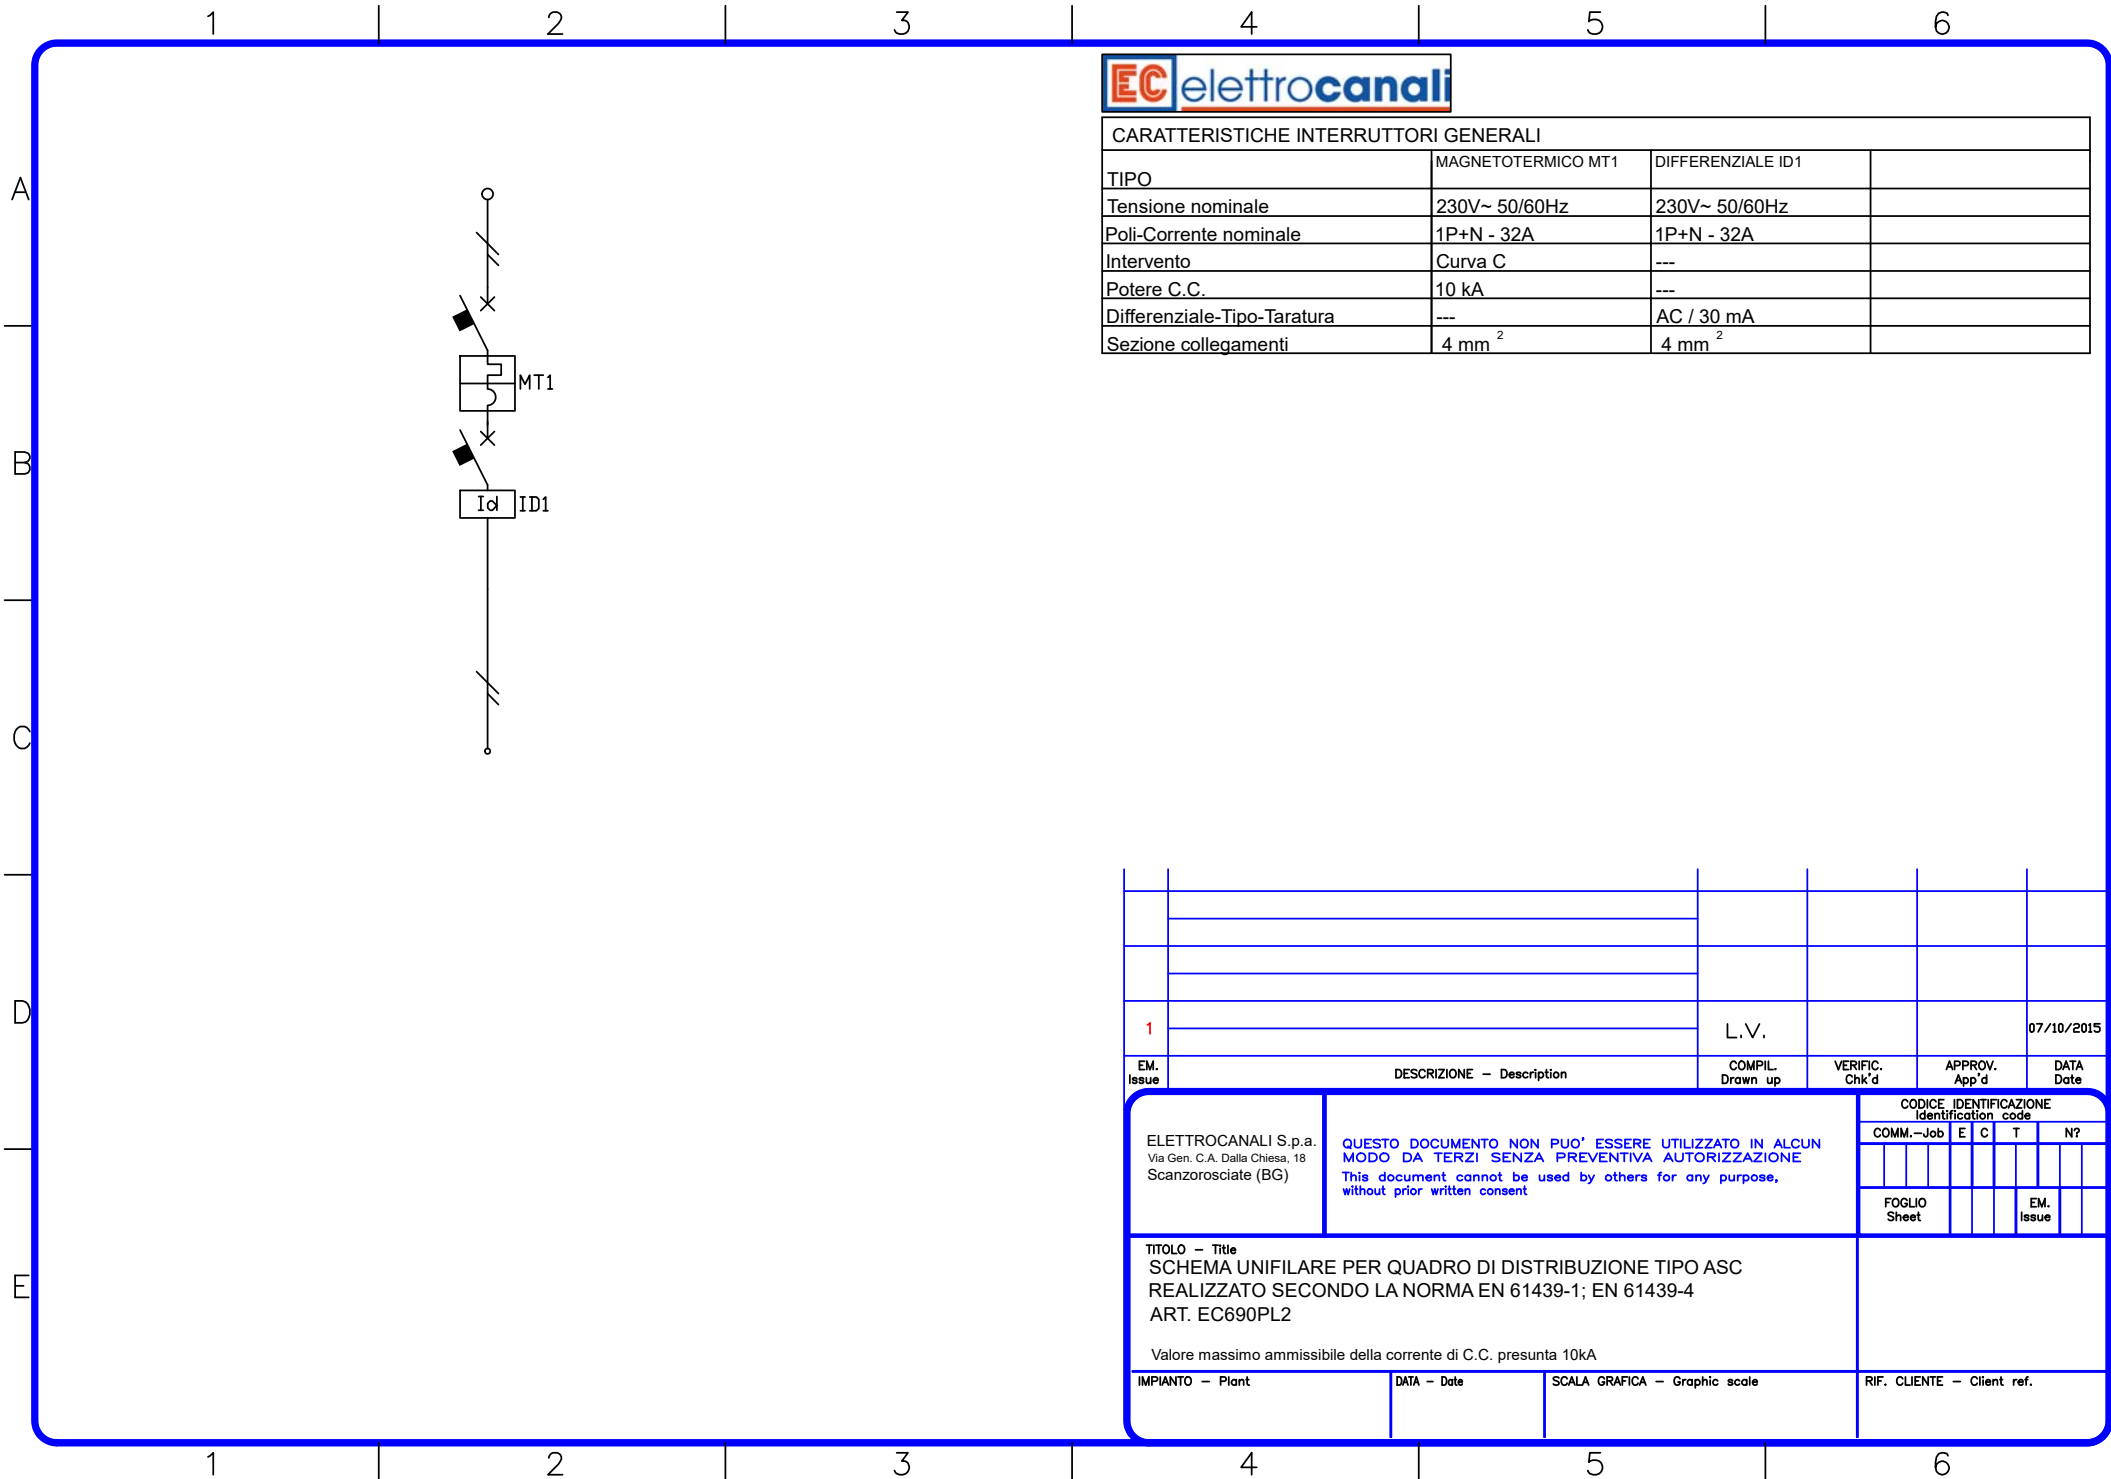

CARATTERISTICHE INTERRUTTORI GENERALI			
TIPO	MAGNETOTERMICO MT1	DIFFERENZIALE ID1	
Tensione nominale	230V~ 50/60Hz	230V~ 50/60Hz	
Poli-Corrente nominale	1P+N - 32A	1P+N - 32A	
Intervento	Curva C	---	
Potere C.C.	10 kA	---	
Differenziale-Tipo-Taratura	---	AC / 30 mA	
Sezione collegamenti	4 mm ²	4 mm ²	

1					
EM. Issue	DESCRIZIONE - Description	COMPL. Drawn up	VERIFIC. Chk'd	APPROV. App'd	DATA Date
ELETTROCANALI S.p.a. Via Gen. C.A. Dalla Chiesa, 18 Scanzorosciate (BG)		QUESTO DOCUMENTO NON PUO' ESSERE UTILIZZATO IN ALCUN MODO DA TERZI SENZA PREVENTIVA AUTORIZZAZIONE This document cannot be used by others for any purpose, without prior written consent		CODICE IDENTIFICAZIONE Identification code COMM.-Job E C T N? FOGLIO Sheet EM. Issue	
TITOLO - Title SCHEMA UNIFILARE PER QUADRO DI DISTRIBUZIONE TIPO ASC REALIZZATO SECONDO LA NORMA EN 61439-1; EN 61439-4 ART. EC690PL2 Valore massimo ammissibile della corrente di C.C. presunta 10kA					
IMPIANTO - Plant		DATA - Date		SCALA GRAFICA - Graphic scale	
RIF. CLIENTE - Client ref.					