


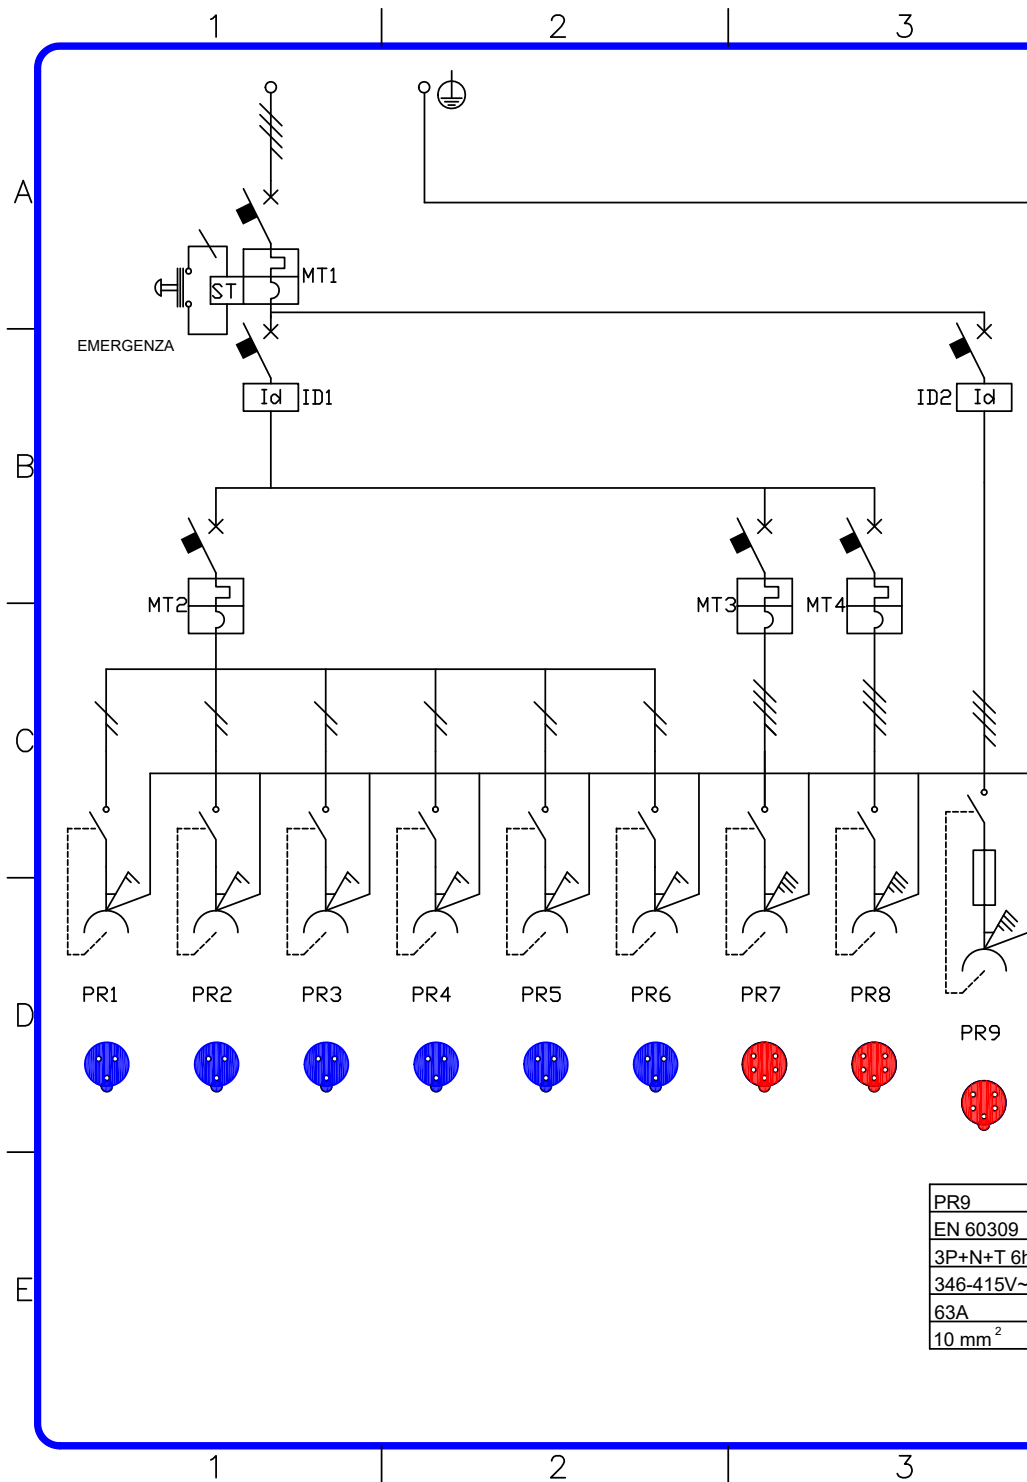

CARATTERISTICHE INTERRUTTORI GENERALI

TIPO	MAGNETOTERMICO MT1	DIFFERENZIALE ID1	DIFFERENZIALE ID2
Tensione nominale	400V~ 50/60Hz	400V~ 50/60Hz	400V~ 50/60Hz
Poli-Corrente nominale	3P+N - 125A	3P+N - 63A	3P+N - 63A
Intervento	Curva C		
Potere C.C.	10 kA		
Differenziale-Tipo-Taratura	---	AC / 30 mA	AC / 30 mA
Sezione collegamenti	25 mm ²	16 mm ²	16 mm ²
TIPO	MAGNETOTERMICO MT2	MAGNETOTERMICO MT3	MAGNETOTERMICO MT4
Tensione nominale	250V~ 50/60Hz	400V~ 50/60Hz	400V~ 50/60Hz
Poli-Corrente nominale	1P+N - 16A	3P+N - 16A	3P+N - 32A
Intervento	Curva C	Curva C	Curva C
Potere C.C.	6 kA	6 kA	6 kA
Differenziale-Tipo-Taratura	---	---	---
Sezione collegamenti	2,5 mm ²	2,5 mm ²	4 mm ²

CARATTERISTICHE PRESE

	PR1	PR2	PR3	PR4	PR5	PR6	PR7	PR8
Tipo	EN 60309	EN 60309	EN 60309	EN 60309	EN 60309	EN 60309	EN 60309	EN 60309
N° poli	2P+T 6h	2P+T 6h	2P+T 6h	2P+T 6h	2P+T 6h	2P+T 6h	3P+N+T 6h	3P+N+T 6h
Tensione	200-250V~	200-250V~	200-250V~	200-250V~	200-250V~	200-250V~	346-415V~	346-415V~
Corrente	16A	16A	16A	16A	16A	16A	16A	32A
Sezione	2,5 mm ²	2,5 mm ²	2,5 mm ²	2,5 mm ²	2,5 mm ²	2,5 mm ²	2,5 mm ²	4 mm ²

1		L.V.		20/07/2022			
EM. Issue	DESCRIZIONE - Description			COMPIL. Drawn up	VERIFIC. Chk'd	APPROV. App'd	DATA Date
ELETTROCANALI S.p.a. Via Gen. C.A. Dalla Chiesa, 18 Scazzoroscio (BG)		QUESTO DOCUMENTO NON PUO' ESSERE UTILIZZATO IN ALCUN MODO DA TERZI SENZA PREVENTIVA AUTORIZZAZIONE This document cannot be used by others for any purpose, without prior written consent			CODICE IDENTIFICAZIONE Identification code		
TITOLO - Title SCHEMA UNIFILARE PER QUADRO DI DISTRIBUZIONE TIPO ASC REALIZZATO SECONDO LA NORMA EN 61439-1; EN 61439-4 ART. EC6910885		Valore massimo ammissibile della corrente di C.C. presunta 6kA			FOGLIO Sheet		
IMPIANTO - Plant		DATA - Date		SCALA GRAFICA - Graphic scale		RIF. CLIENTE - Client ref.	

PR9
EN 60309
3P+N+T 6h
346-415V~
63A
10 mm ²