
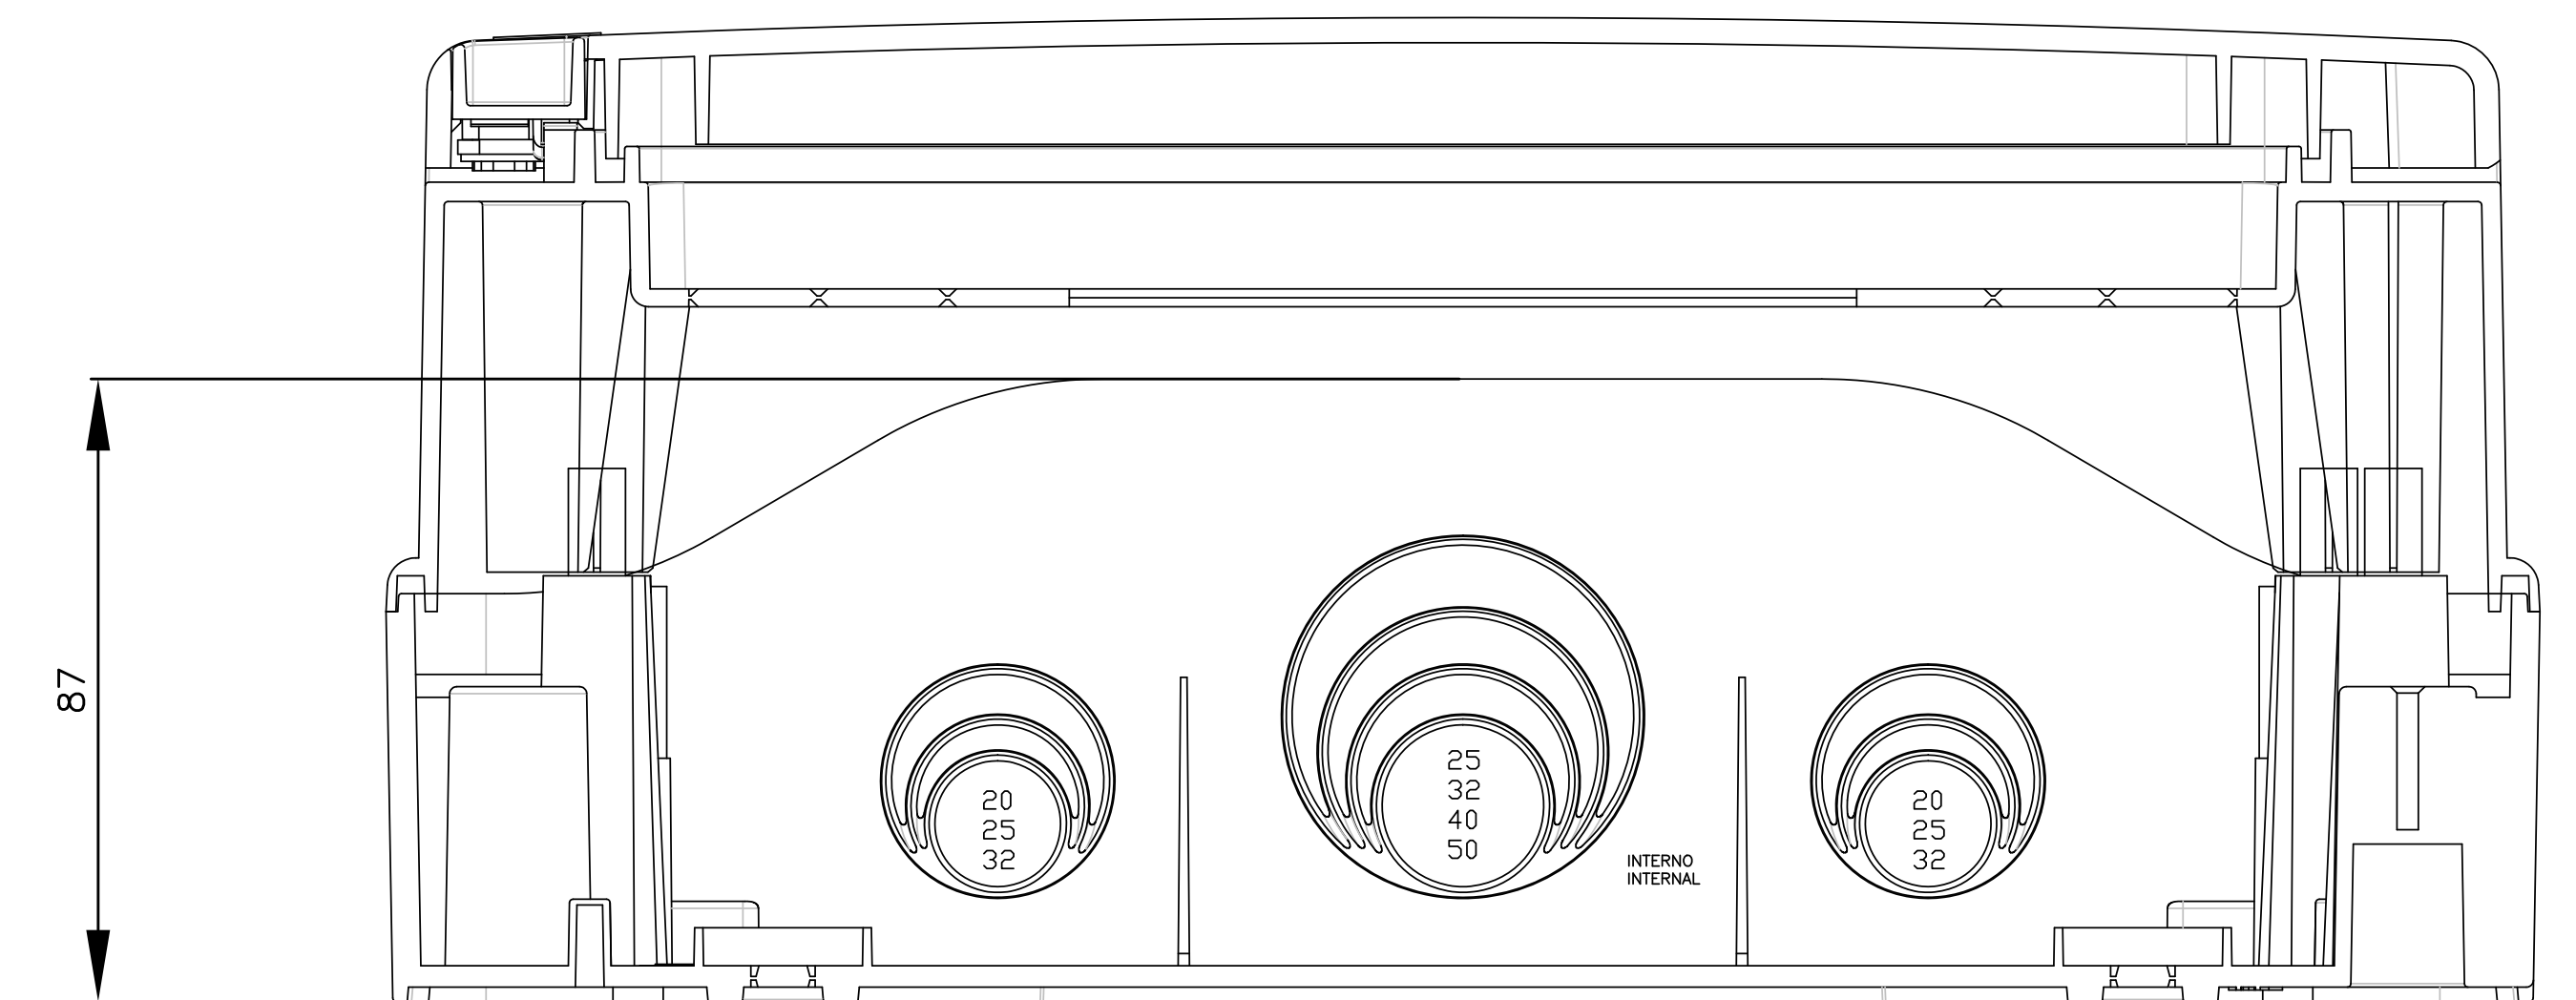
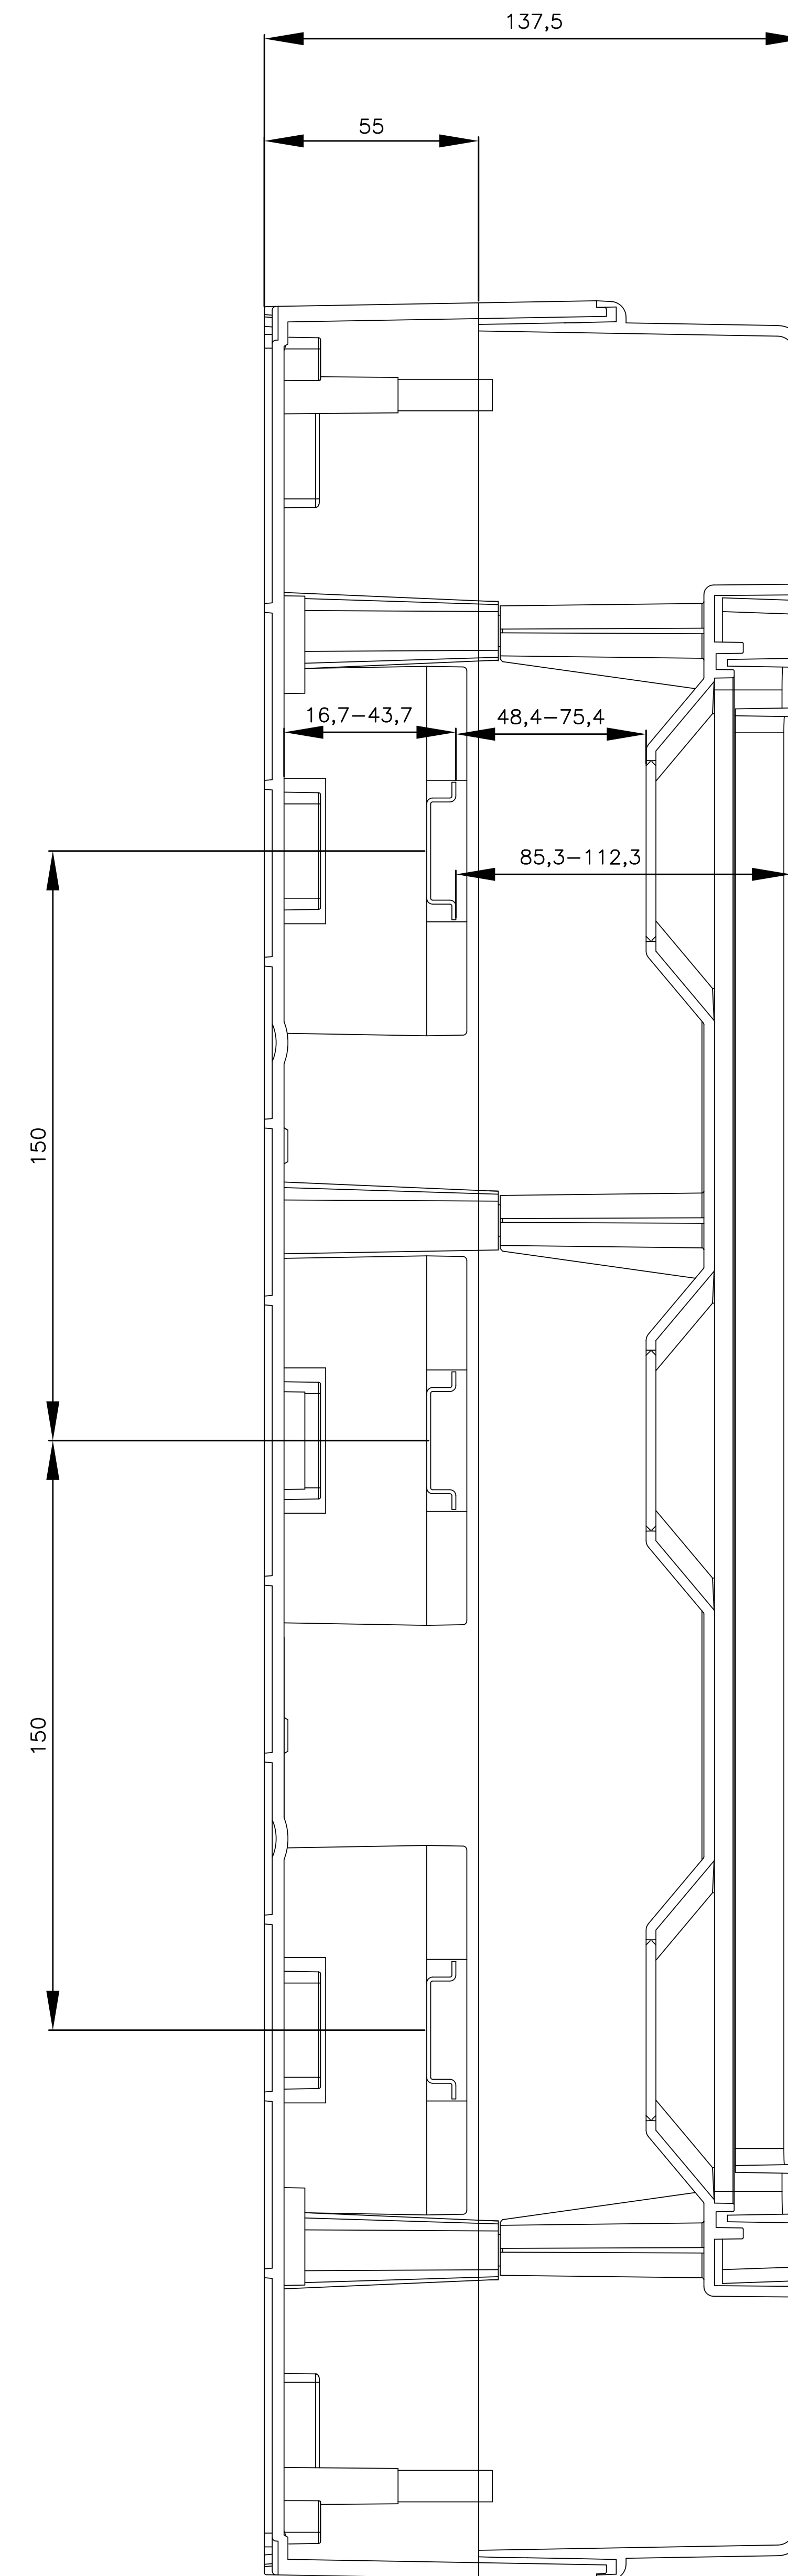


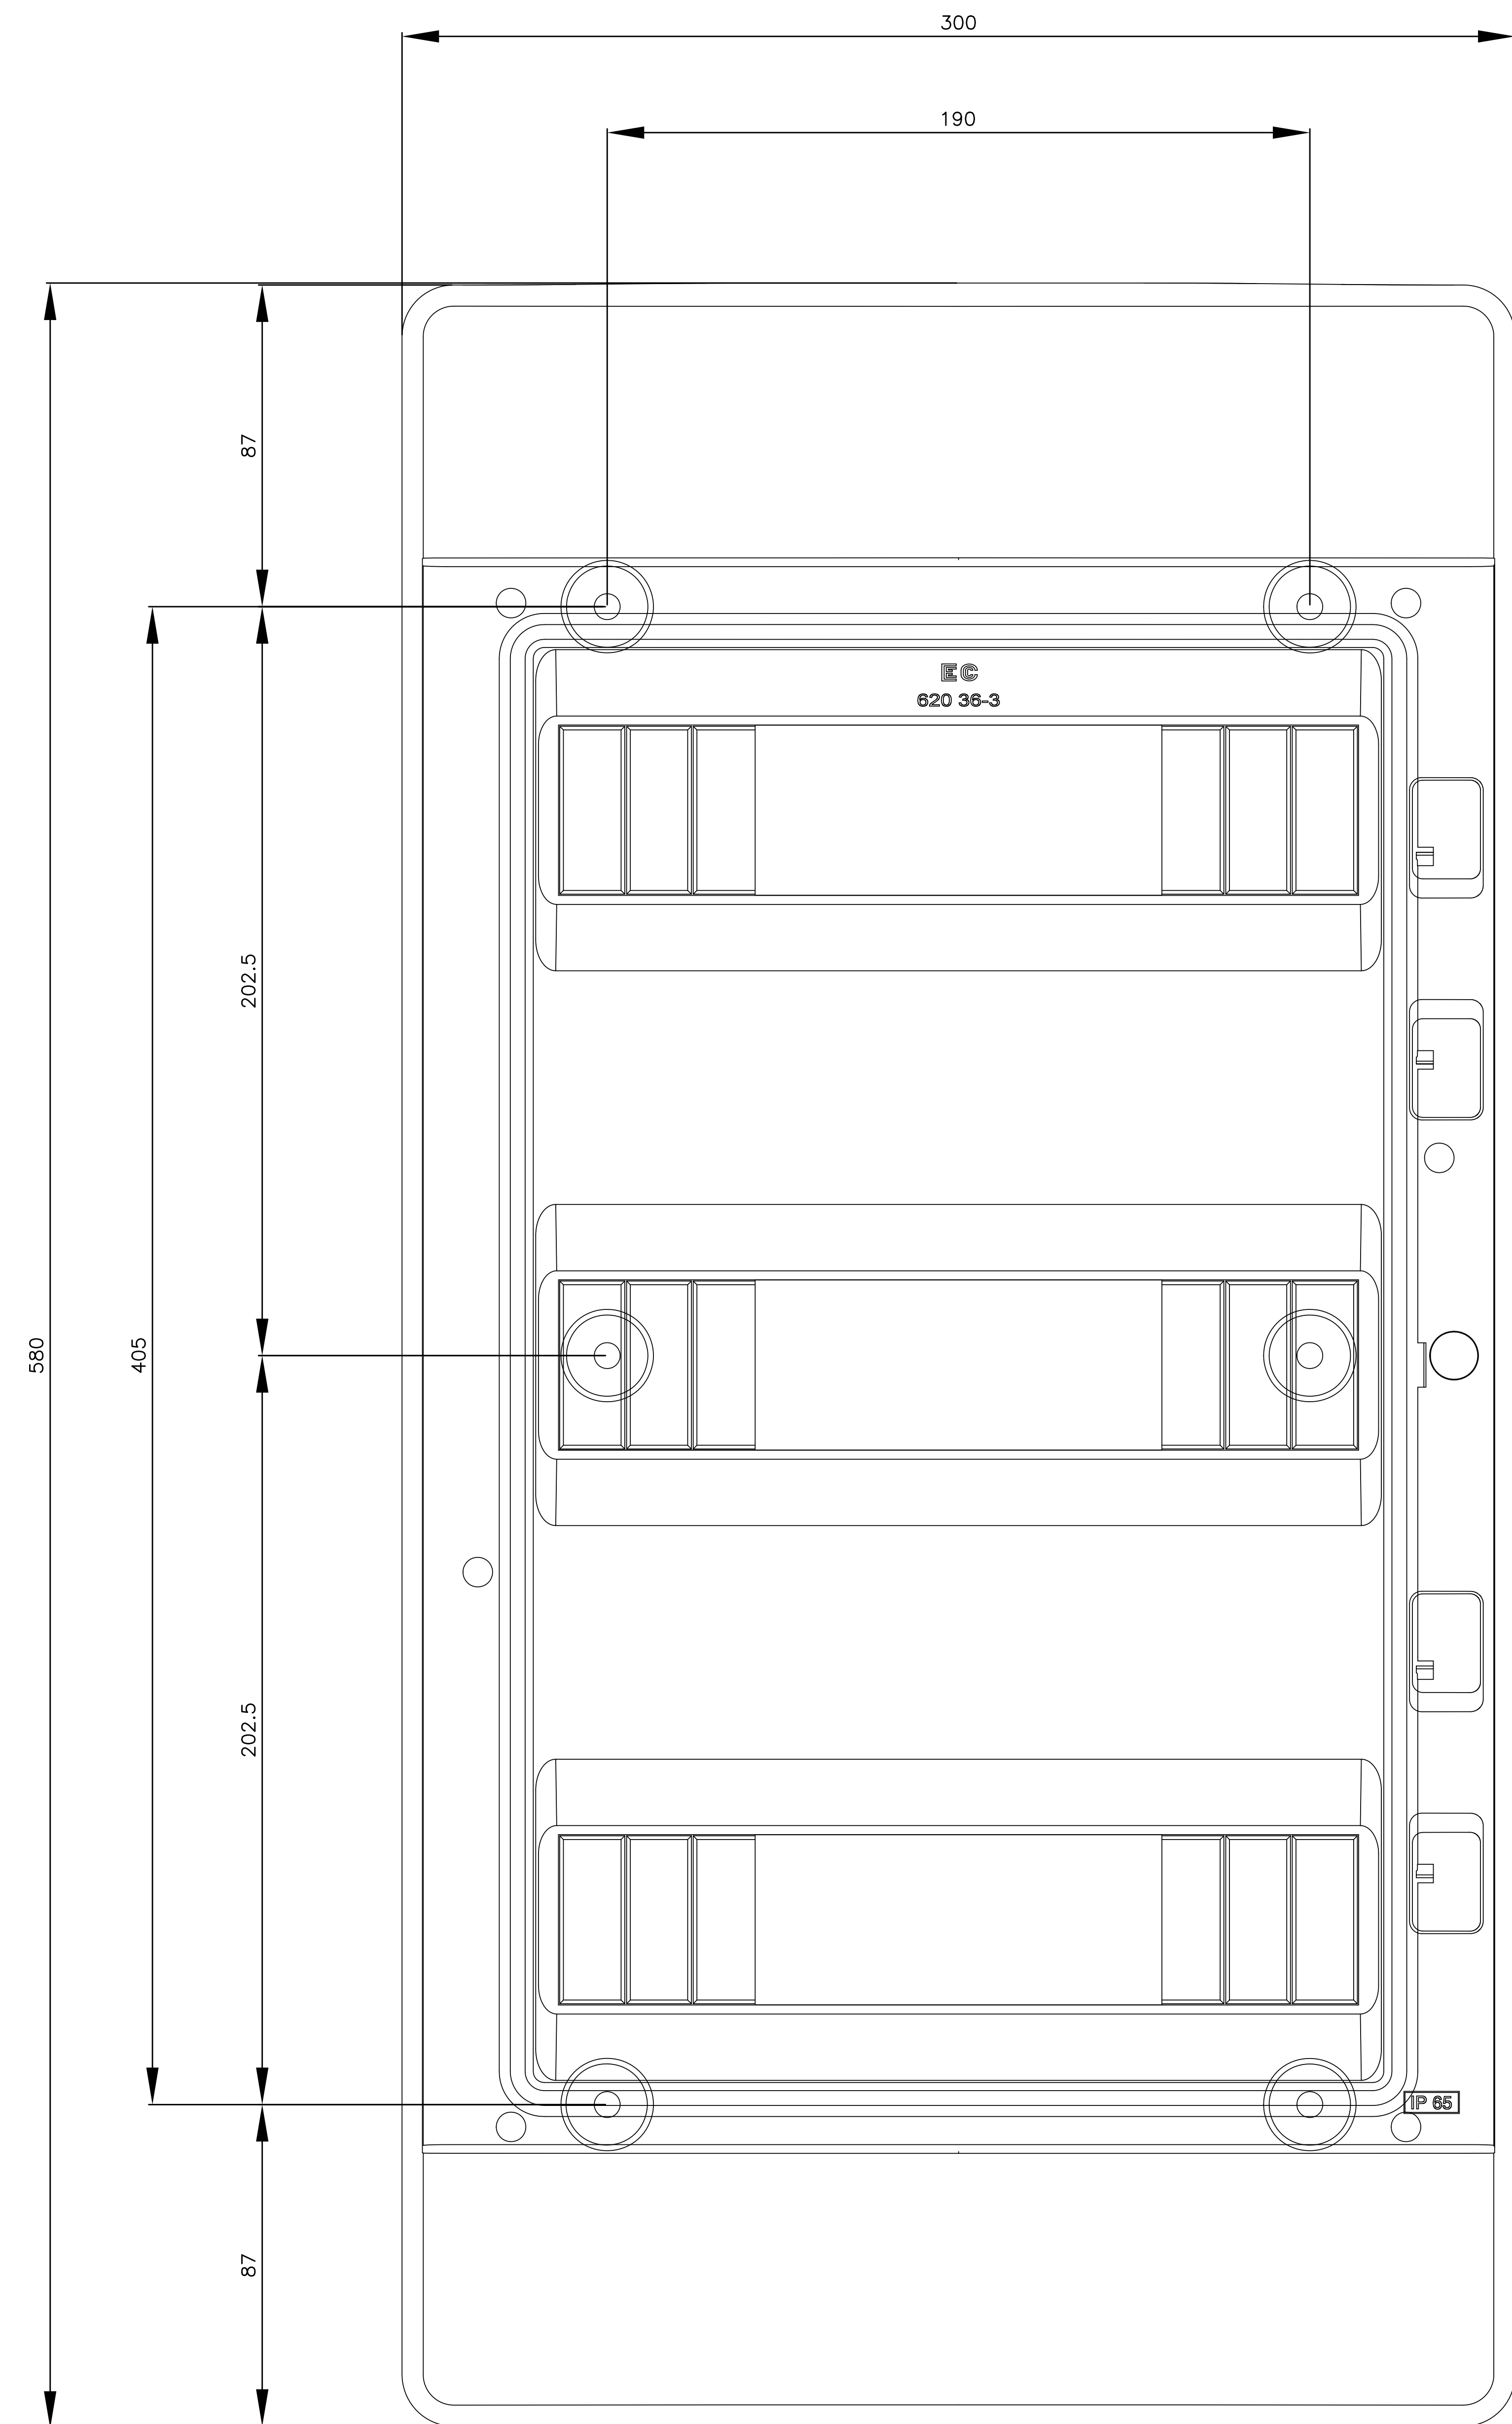

DIMENSIONI IN mm - DISEGNO NON COSTRUTTIVO
DIMENSIONS IN mm - NON-CONTRACTUAL DRAWING

	Centralino stagno 36 moduli IP65

EM	DESCRIZIONE -
----	---------------

--	--

Via Gen. C.A. Della Chiesa, 18
Scazzorocciate (BG)

☐ Yes	☐ No

EC62036-3

.....

IMPIANTO - Plant	DATA - Date
------------------	-------------

14