
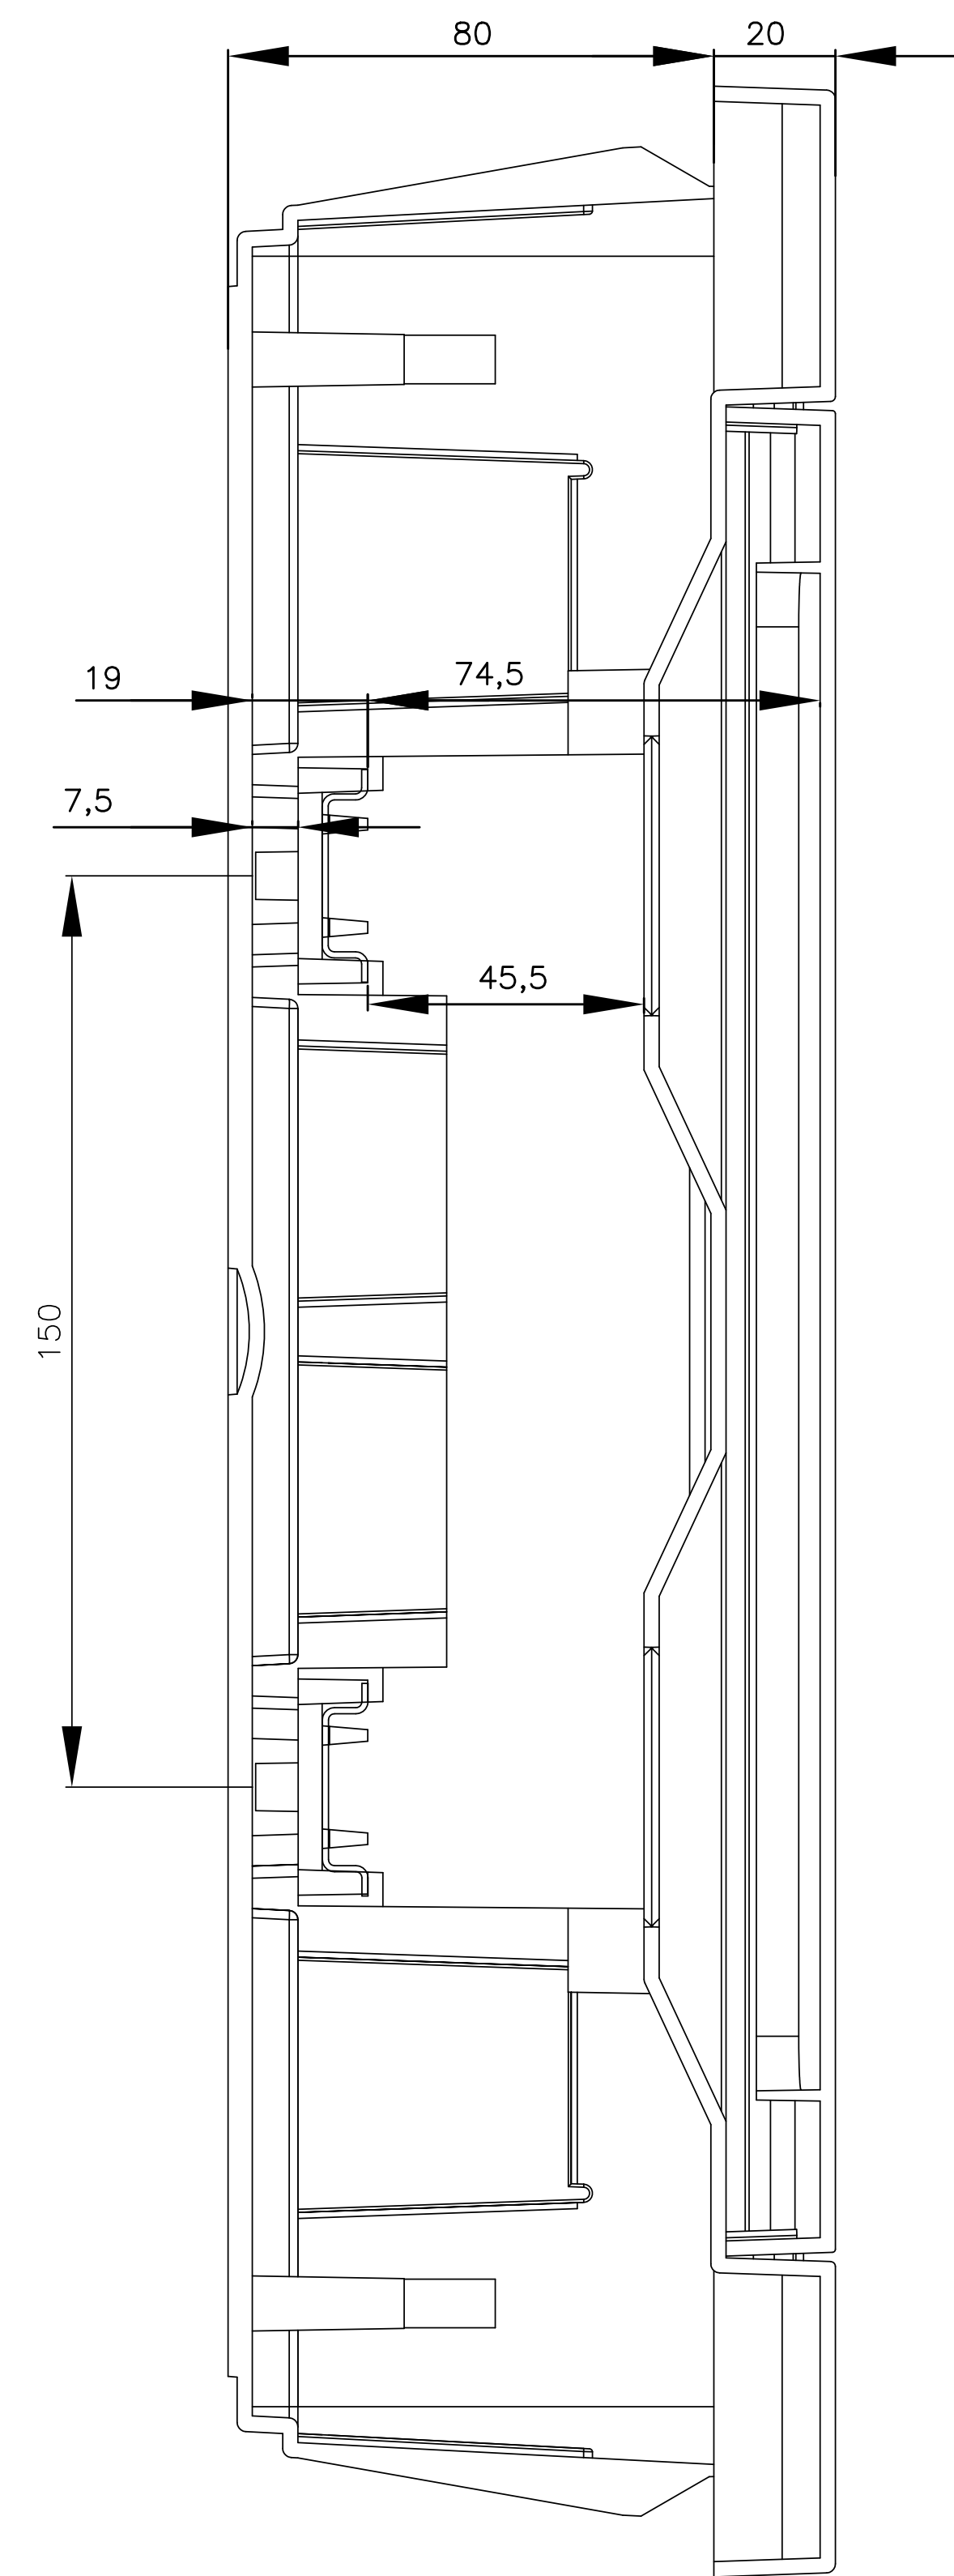


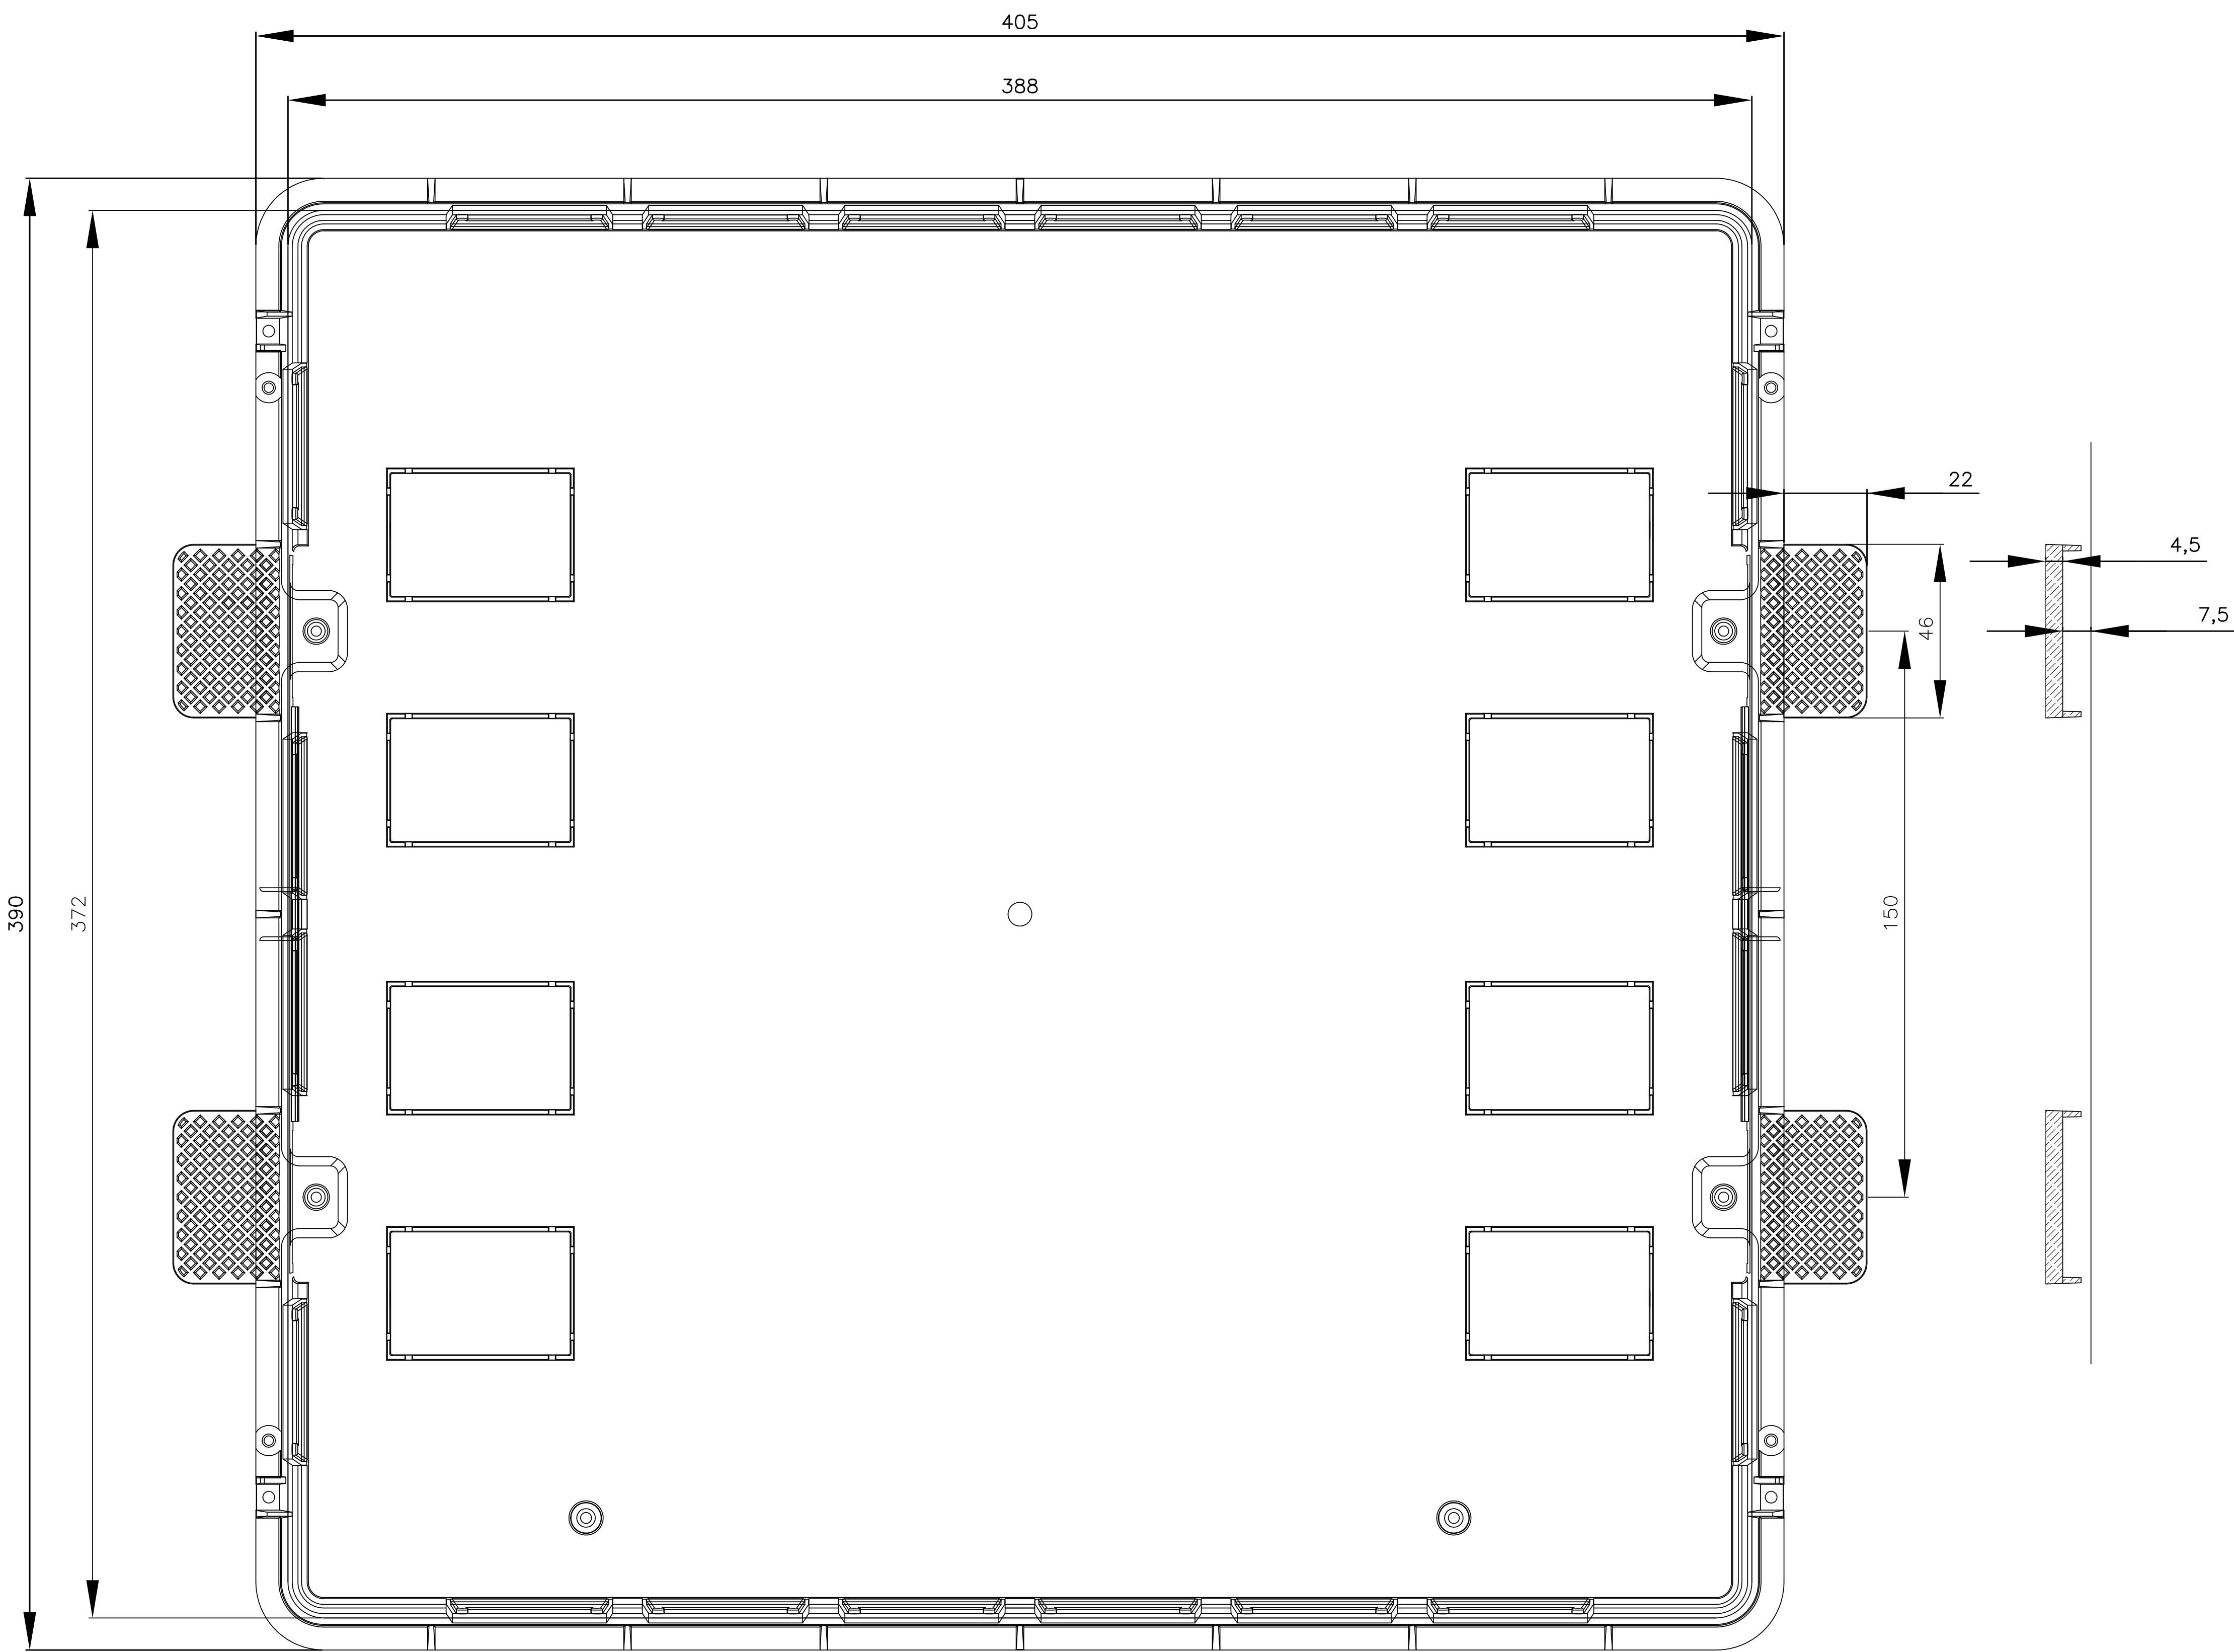

Controllo da incasso 35 moduli IP40									
1									
EM	DESCRIZIONE - Description	L.V.	COMPL. Drawn up	VERIFIC. Chk.	APPROV. Appr.	DATA			
						27/11/2015			
ELETTROCANALI S.p.A.		QUESTO DOCUMENTO NON PUO' ESSERE UTILIZZATO IN ALCUN				CODICE IDENTIFICAZIONE			
Via Sile 18 - 36060 Biadene di Stura (VI)		MODULO DA TERZI SENZA PREVENTIVA AUTORIZZAZIONE				COM-35 E C T NT			
Stanziale (BG)		This document cannot be used by others for any purpose, without prior written consent.				FOGLIO			
						Sheet		EM	sheet
TITOLO - Title									
EC63536B									
EC63536BE									
EC63536C									
IMPIANTO - Plant	DATA - Date	SCALA GRAFICA - Graphic scale			REF. CLIENTE - Client ref.				