


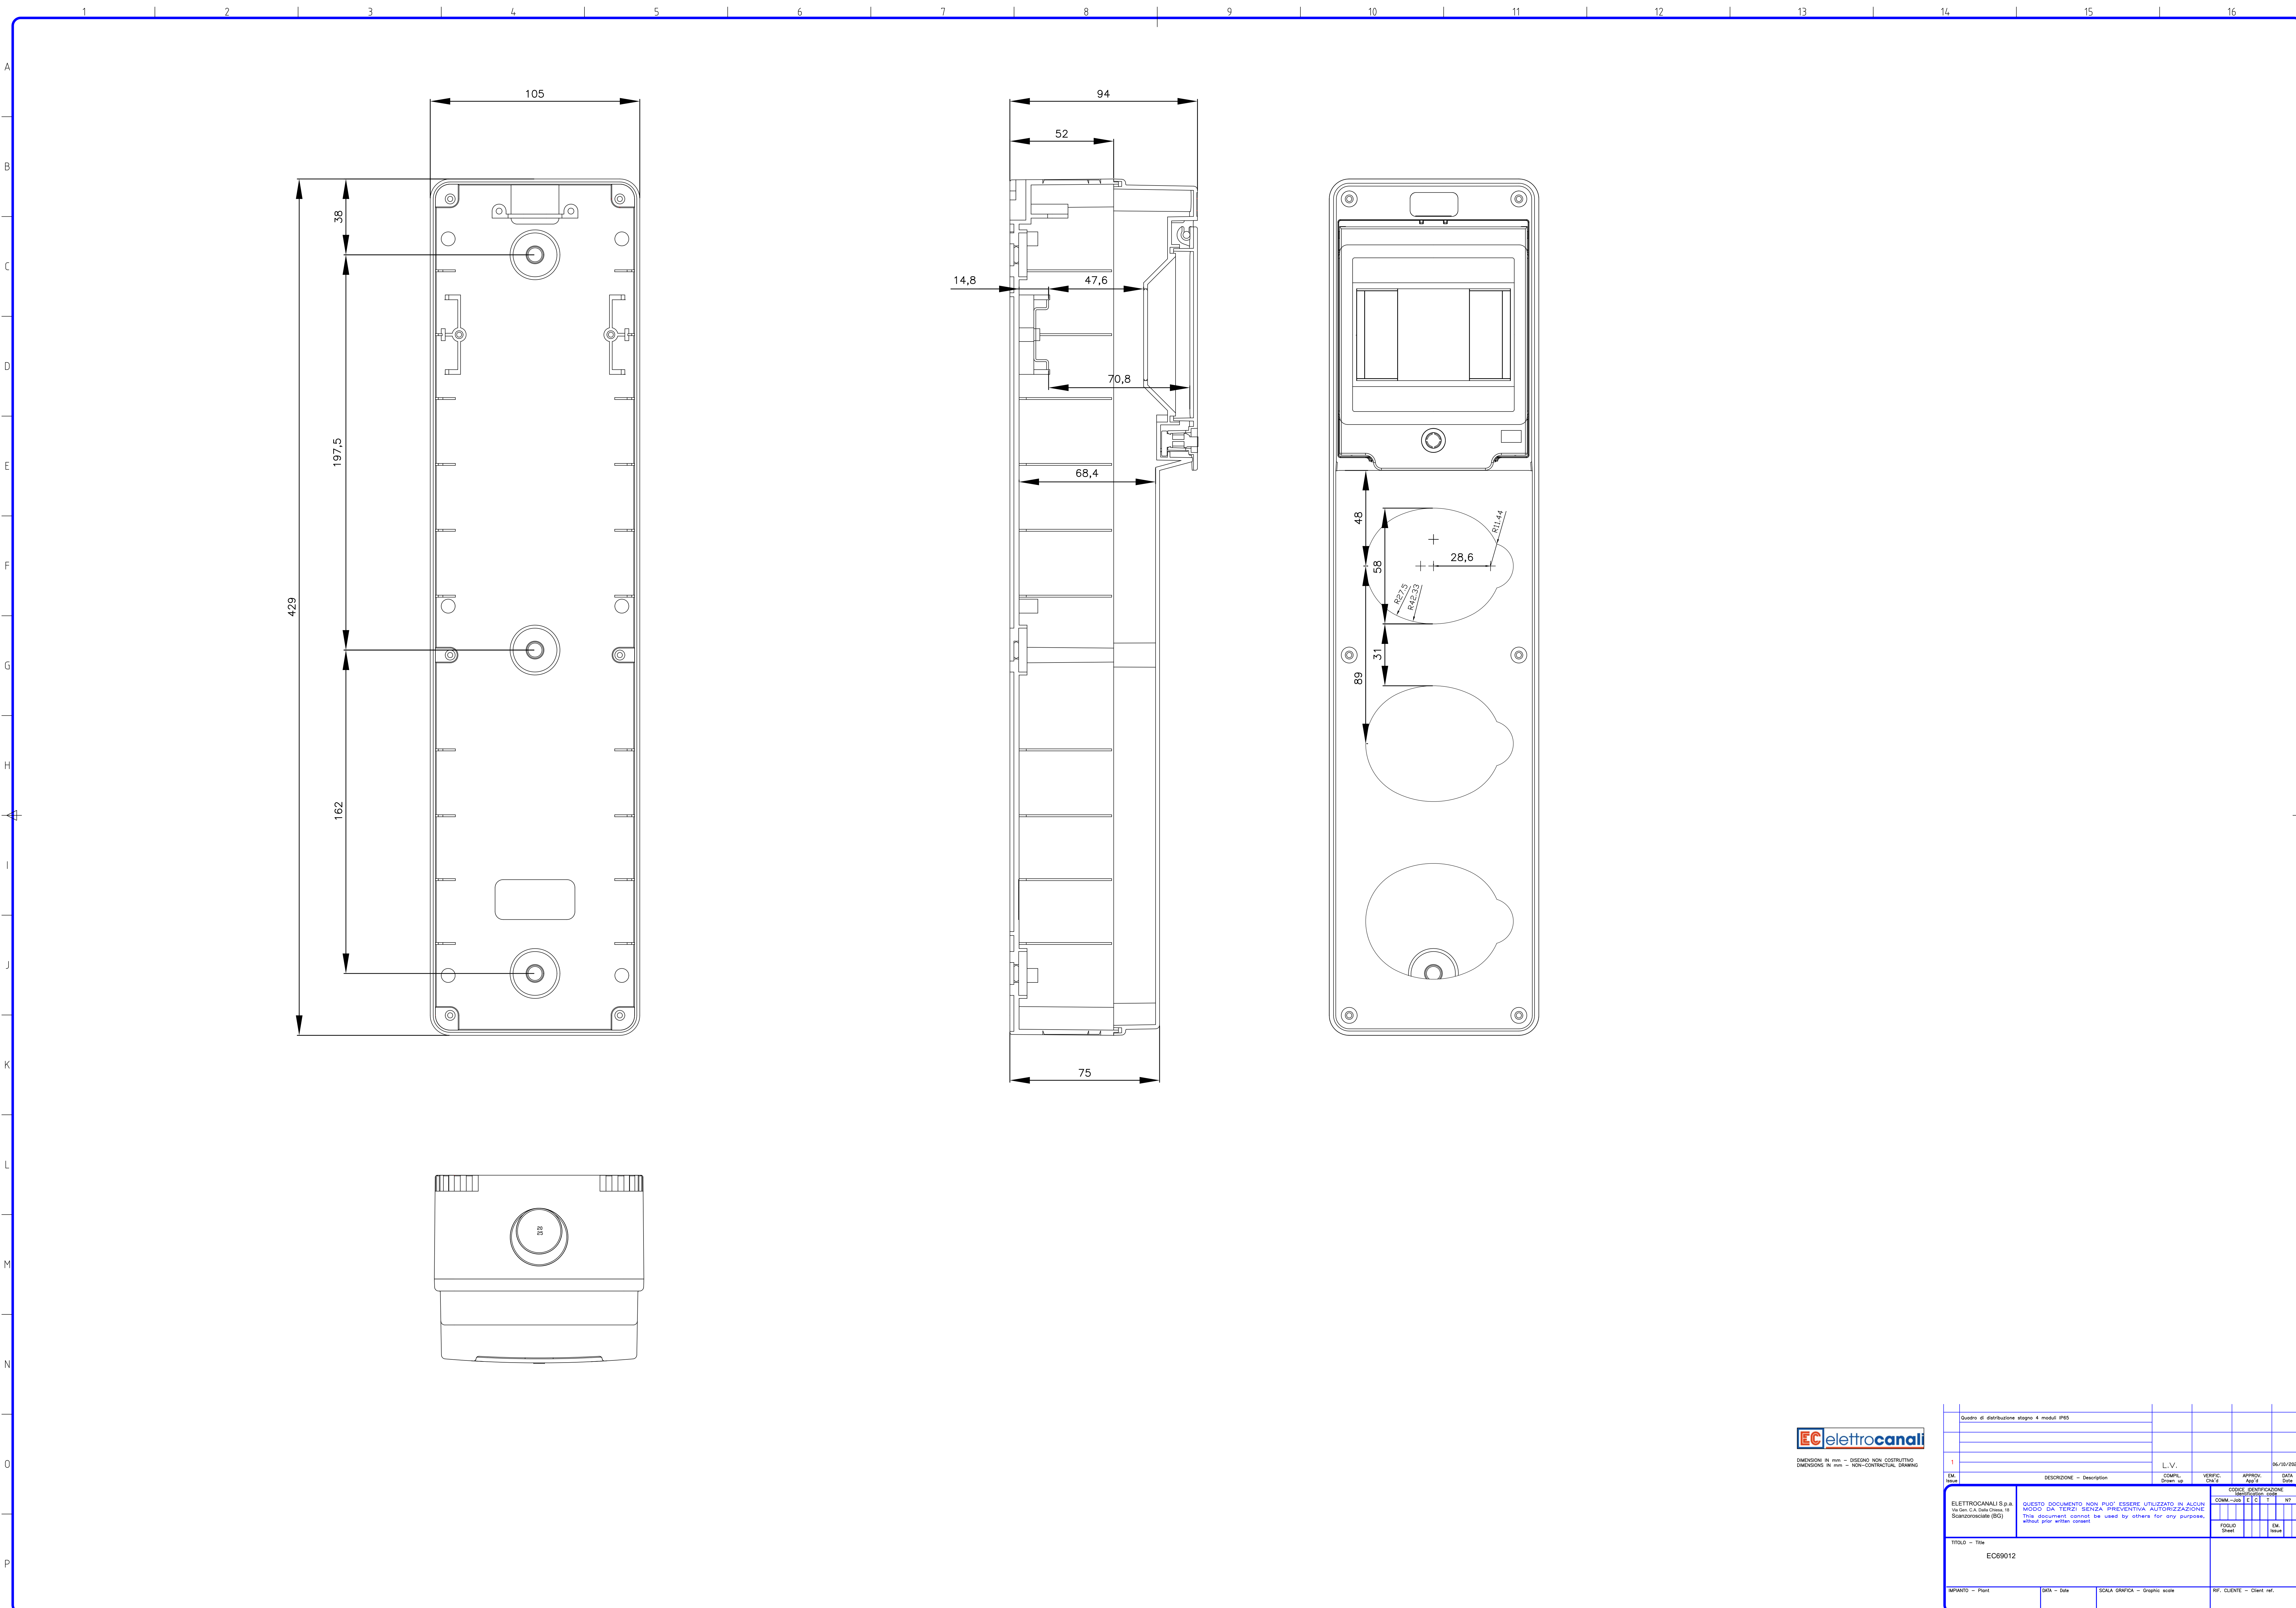

Quadro di distribuzione stagno 4 moduli IP65					
1					
EM		L.V.			06/10/2006
price	DESCRIZIONE - Description	COMPL. Draw. up	VERIFIC. Check	APPROV. Appr. 2	DATE Date
ELETTROCANALI S.p.A.		CODICE IDENTIFICAZIONE		COMMITTEE	
QUESTO DOCUMENTO NON PUO' ESSERE UTILIZZATO IN ALCUN		E C		NT	
MODO DA TERZI SENZA PREVENTIVA AUTORIZZAZIONE		FOGLIO		EM	
Stanzione (BG)		Sheet		Sheet	
TITOLO - Title		EC69012			
IMPIANTO - Plant	DATA - Date	SCALA GRAFICA - Graphic scale	REF. CLIENTE - Client ref.		