


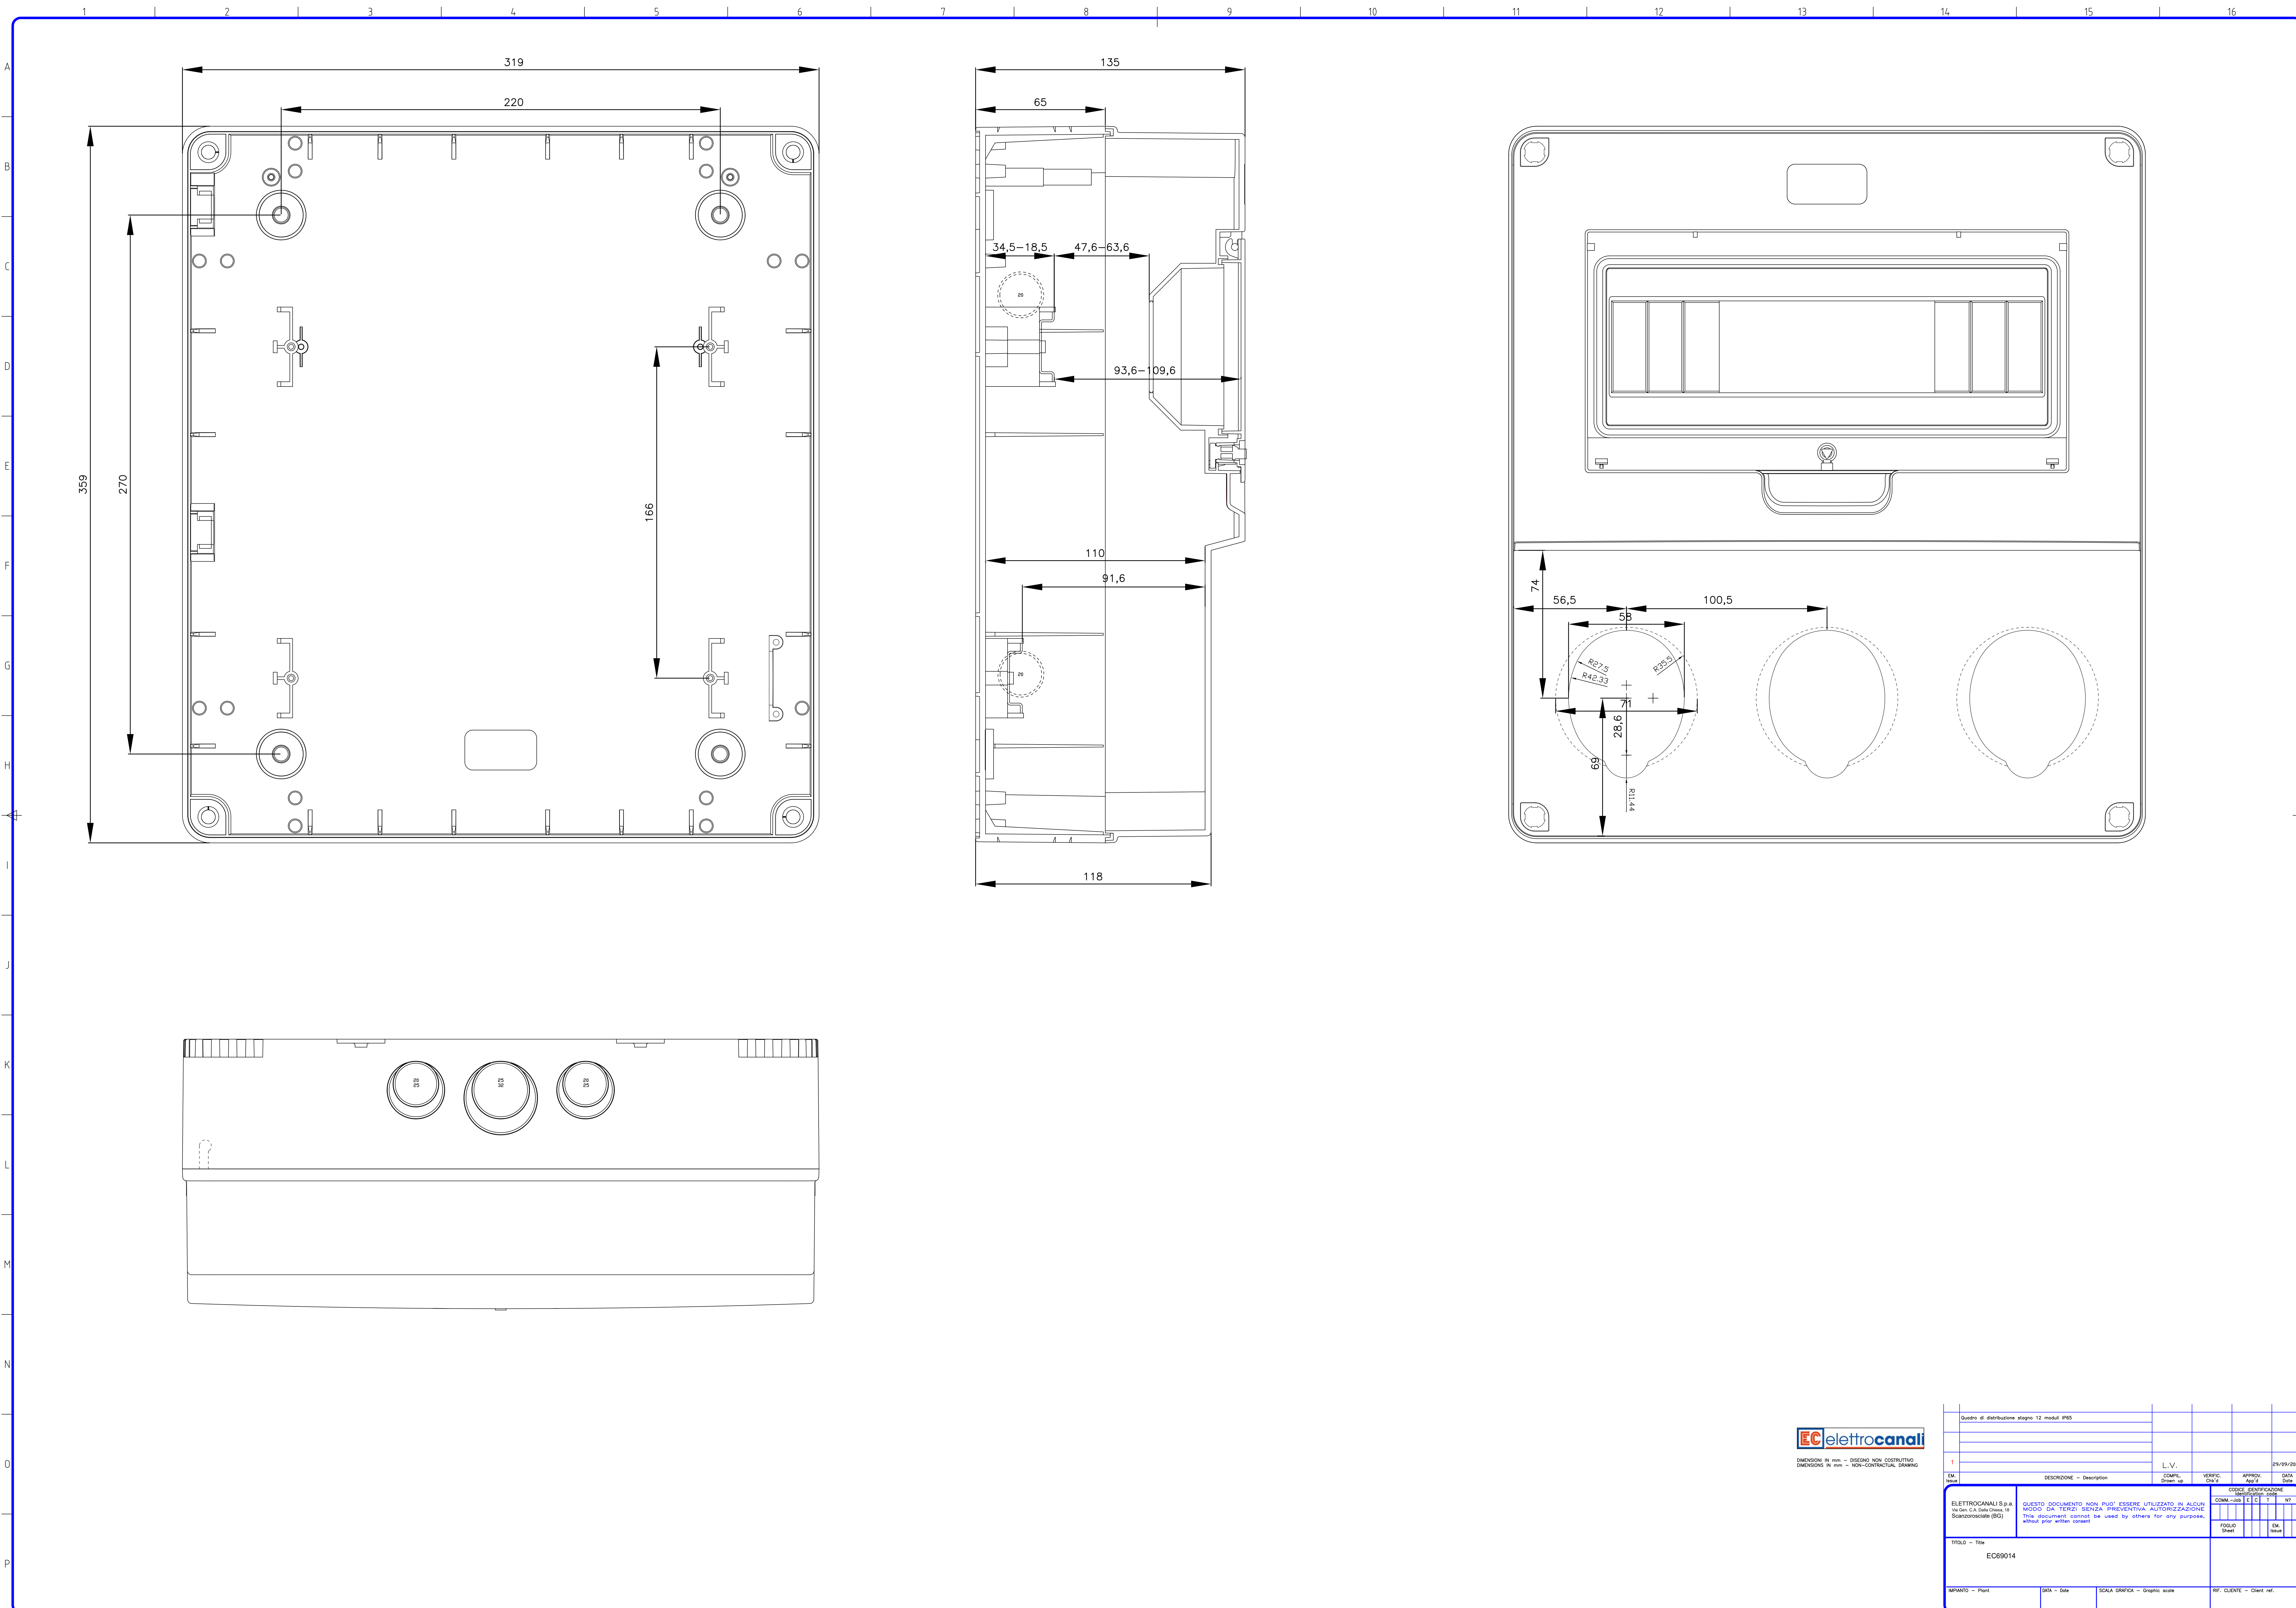

Quadro di distribuzione stagno 12 moduli IP65					
1		L.V.	VERIFIC.	APPROV.	DATA
EM	DESCRIZIONE - Description	COMPL.	CHK	APR	DATE
Elettrocanali S.p.A.		QUESTO DOCUMENTO NON PUO' ESSERE UTILIZZATO IN ALCUN		CODICE IDENTIFICAZIONE	
Modulo da 12 moduli senza preventiva autorizzazione		MODULO DA 12 MODULI SENZA PREVENTIVA AUTORIZZAZIONE		COMM-ABB E C T NT	
Scandole (BG)		This document cannot be used by others for any purpose, without prior written consent.		Foglio	
TITOLO - Title		EC89014		EM	
IMPIANTO - Plant		DATA - Date	SCALA GRAFICA - Graphic scale	REF. CLIENTE - Client ref.	