


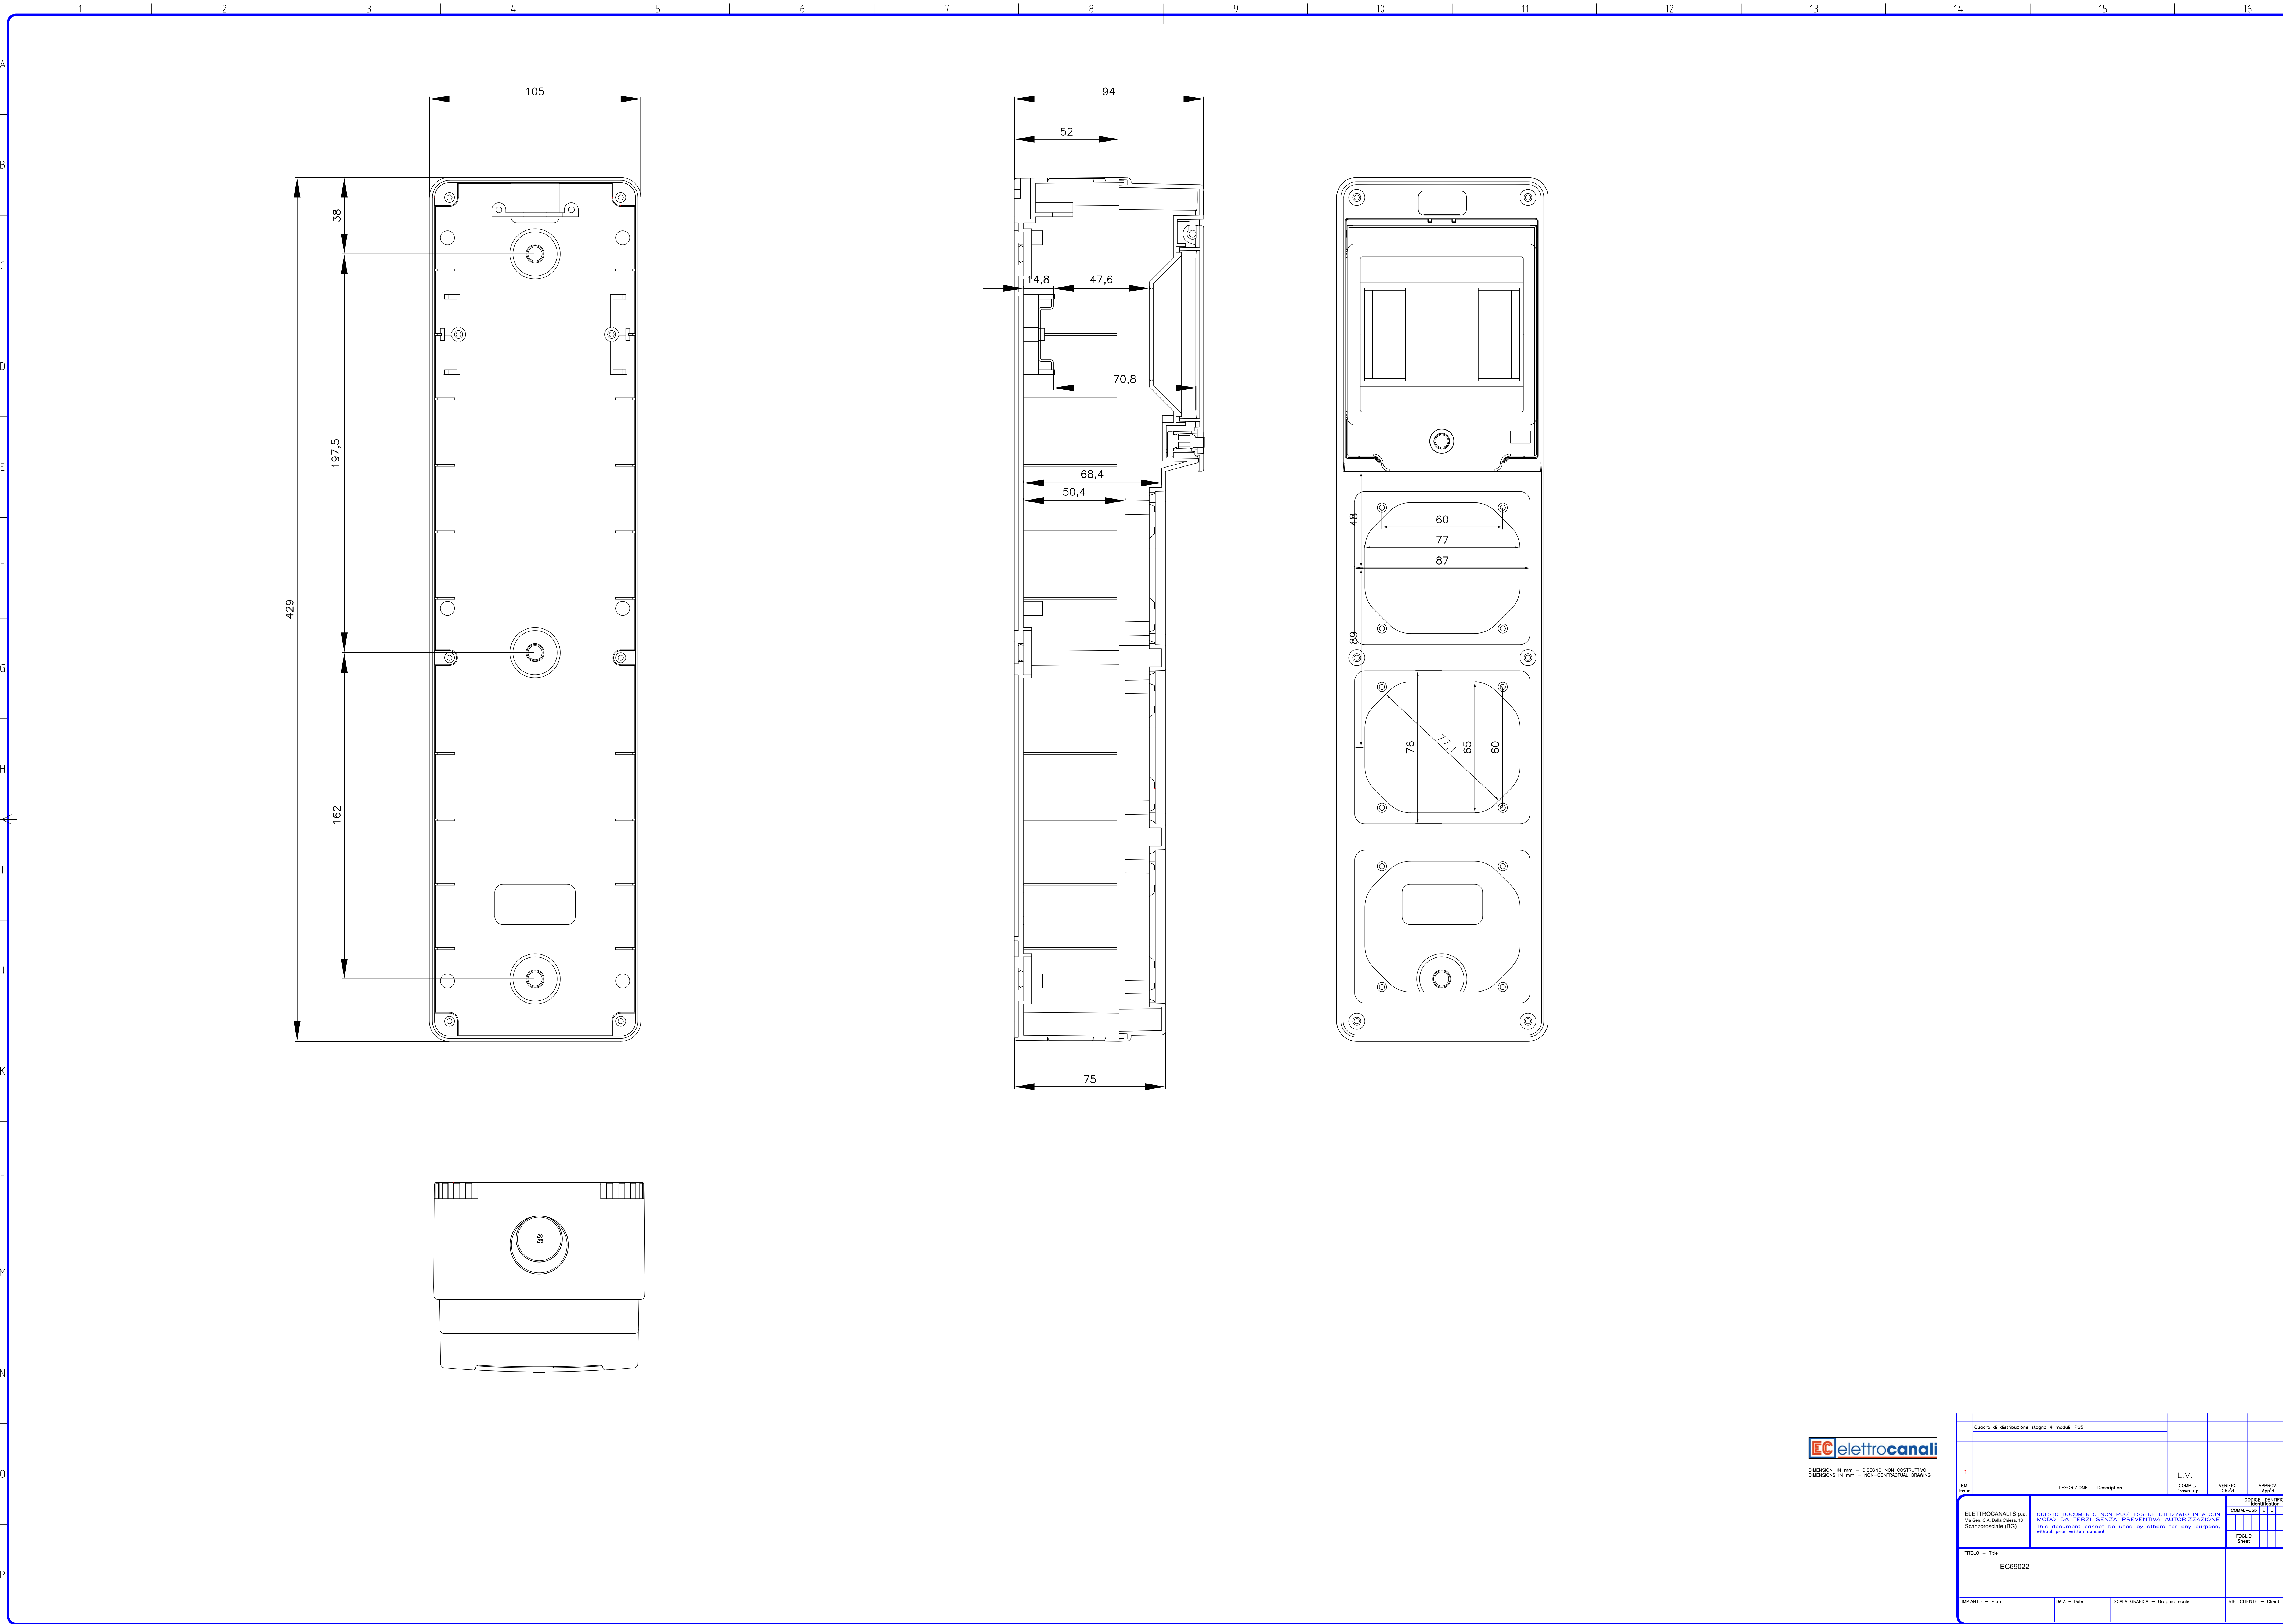

Quadro di distribuzione stagno 4 moduli IP65										
1										
EM	DESCRIZIONE - description	L.V.	VERIFIC.	APPROV.	DATA	06/10/2005				
		COMPL. Disegn. su	CHK 2	Appr. 3	08/10/2005	CODICE IDENTIFICAZIONE				
						COM-ABB	E	C	T	NT
ELETTROCANTALI S.p.A. Via S. U. 100 - 00100 Roma (RM) Stanziale (BG)		QUESTO DOCUMENTO NON PUO' ESSERE UTILIZZATO IN ALCUN MODULO DA TERZO SENZA PREVENTIVA AUTORIZZAZIONE This document cannot be used by others for any purpose, without prior written consent.				FOGLIO Sheet		EM Issue		
TITOLO - Title										
EC99022										
IMPIANTO - Plant		DATA - Date		SCALA GRAFICA - Graphic scale		REF. CLIENTE - Client ref.				