


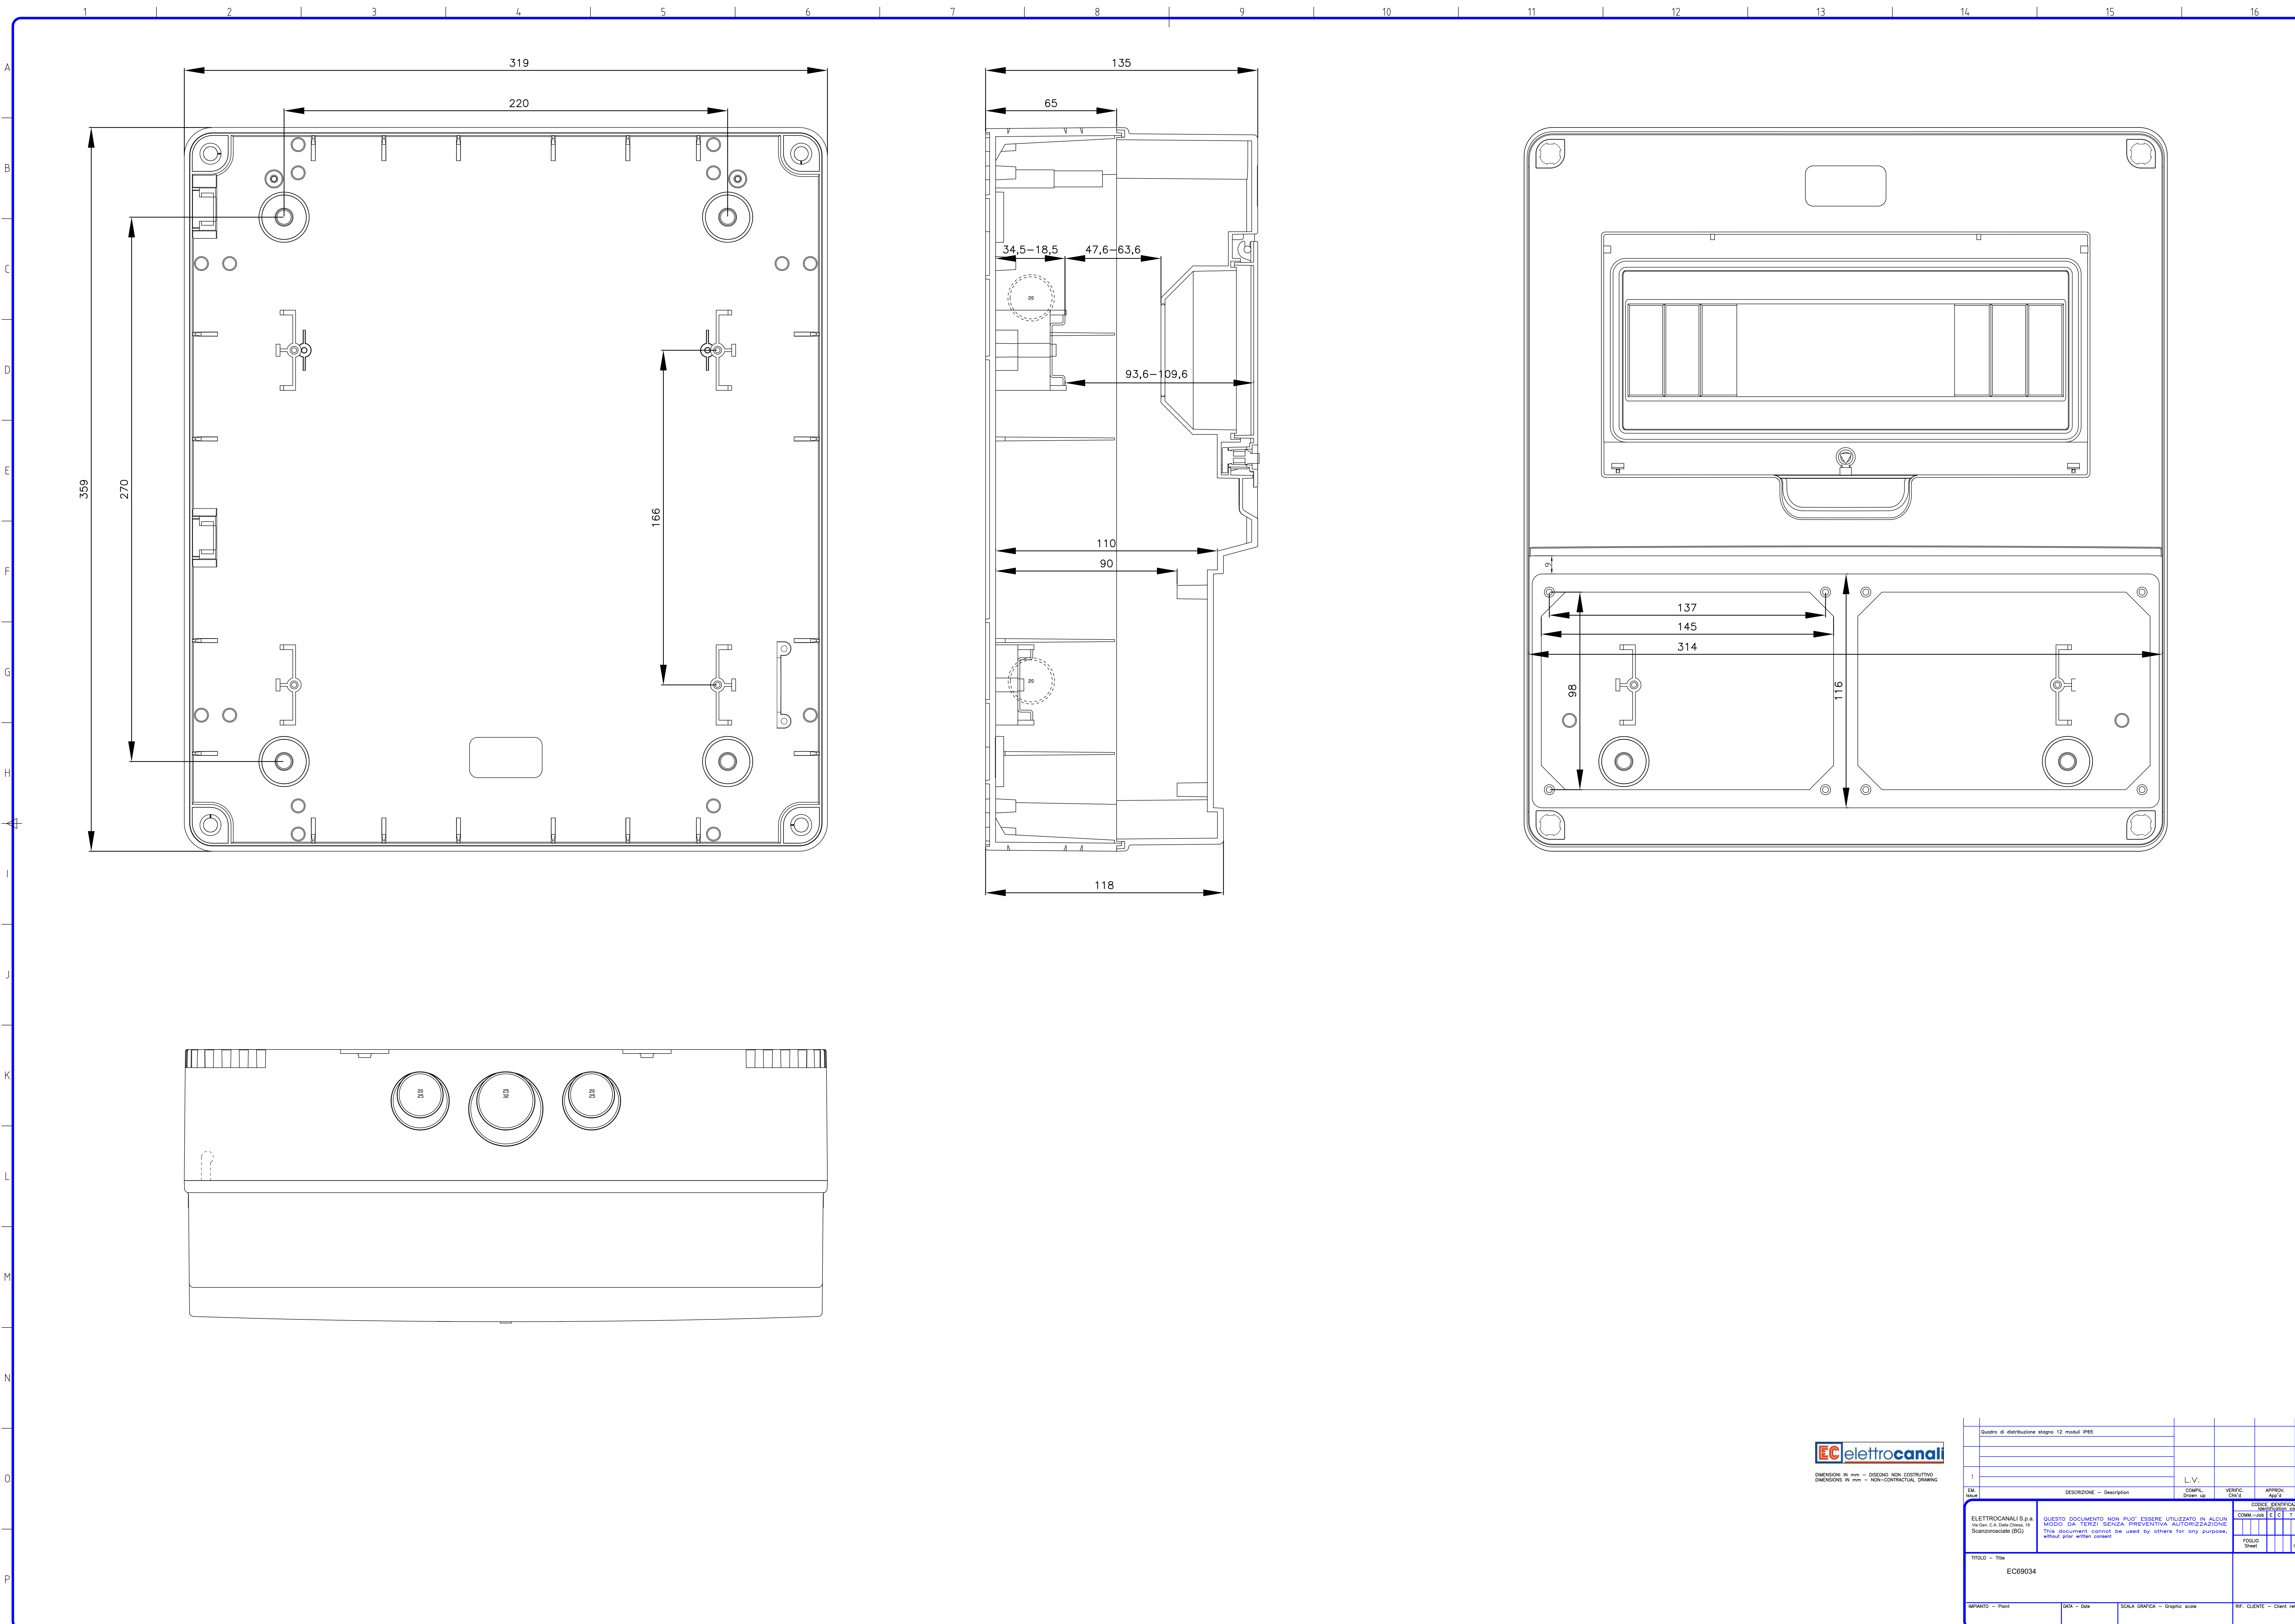

Quadro di distribuzione stagno 12 moduli IP65					
1		L.V.	VERIFIC.	APPROV.	DATA
EM	DESCRIZIONE - Description	COMPL.	CHK	APR	DATE
Elettrocanali S.p.A.		QUESTO DOCUMENTO NON PUO' ESSERE UTILIZZATO IN ALCUN MODO DA TERZI SENZA PREVENTIVA AUTORIZZAZIONE Elettrocanali (BG)		CODICE IDENTIFICAZIONE DOCUMENTO	
TITOLO - Title		EC09034		COM-ABB E C T NT	
IMPIANTO - Plant		DATA - Date		RF - CLIENTE - Client ref.	
SCALA GRAFICA - Graphic scale		FOGLIO Sheet		EM	