


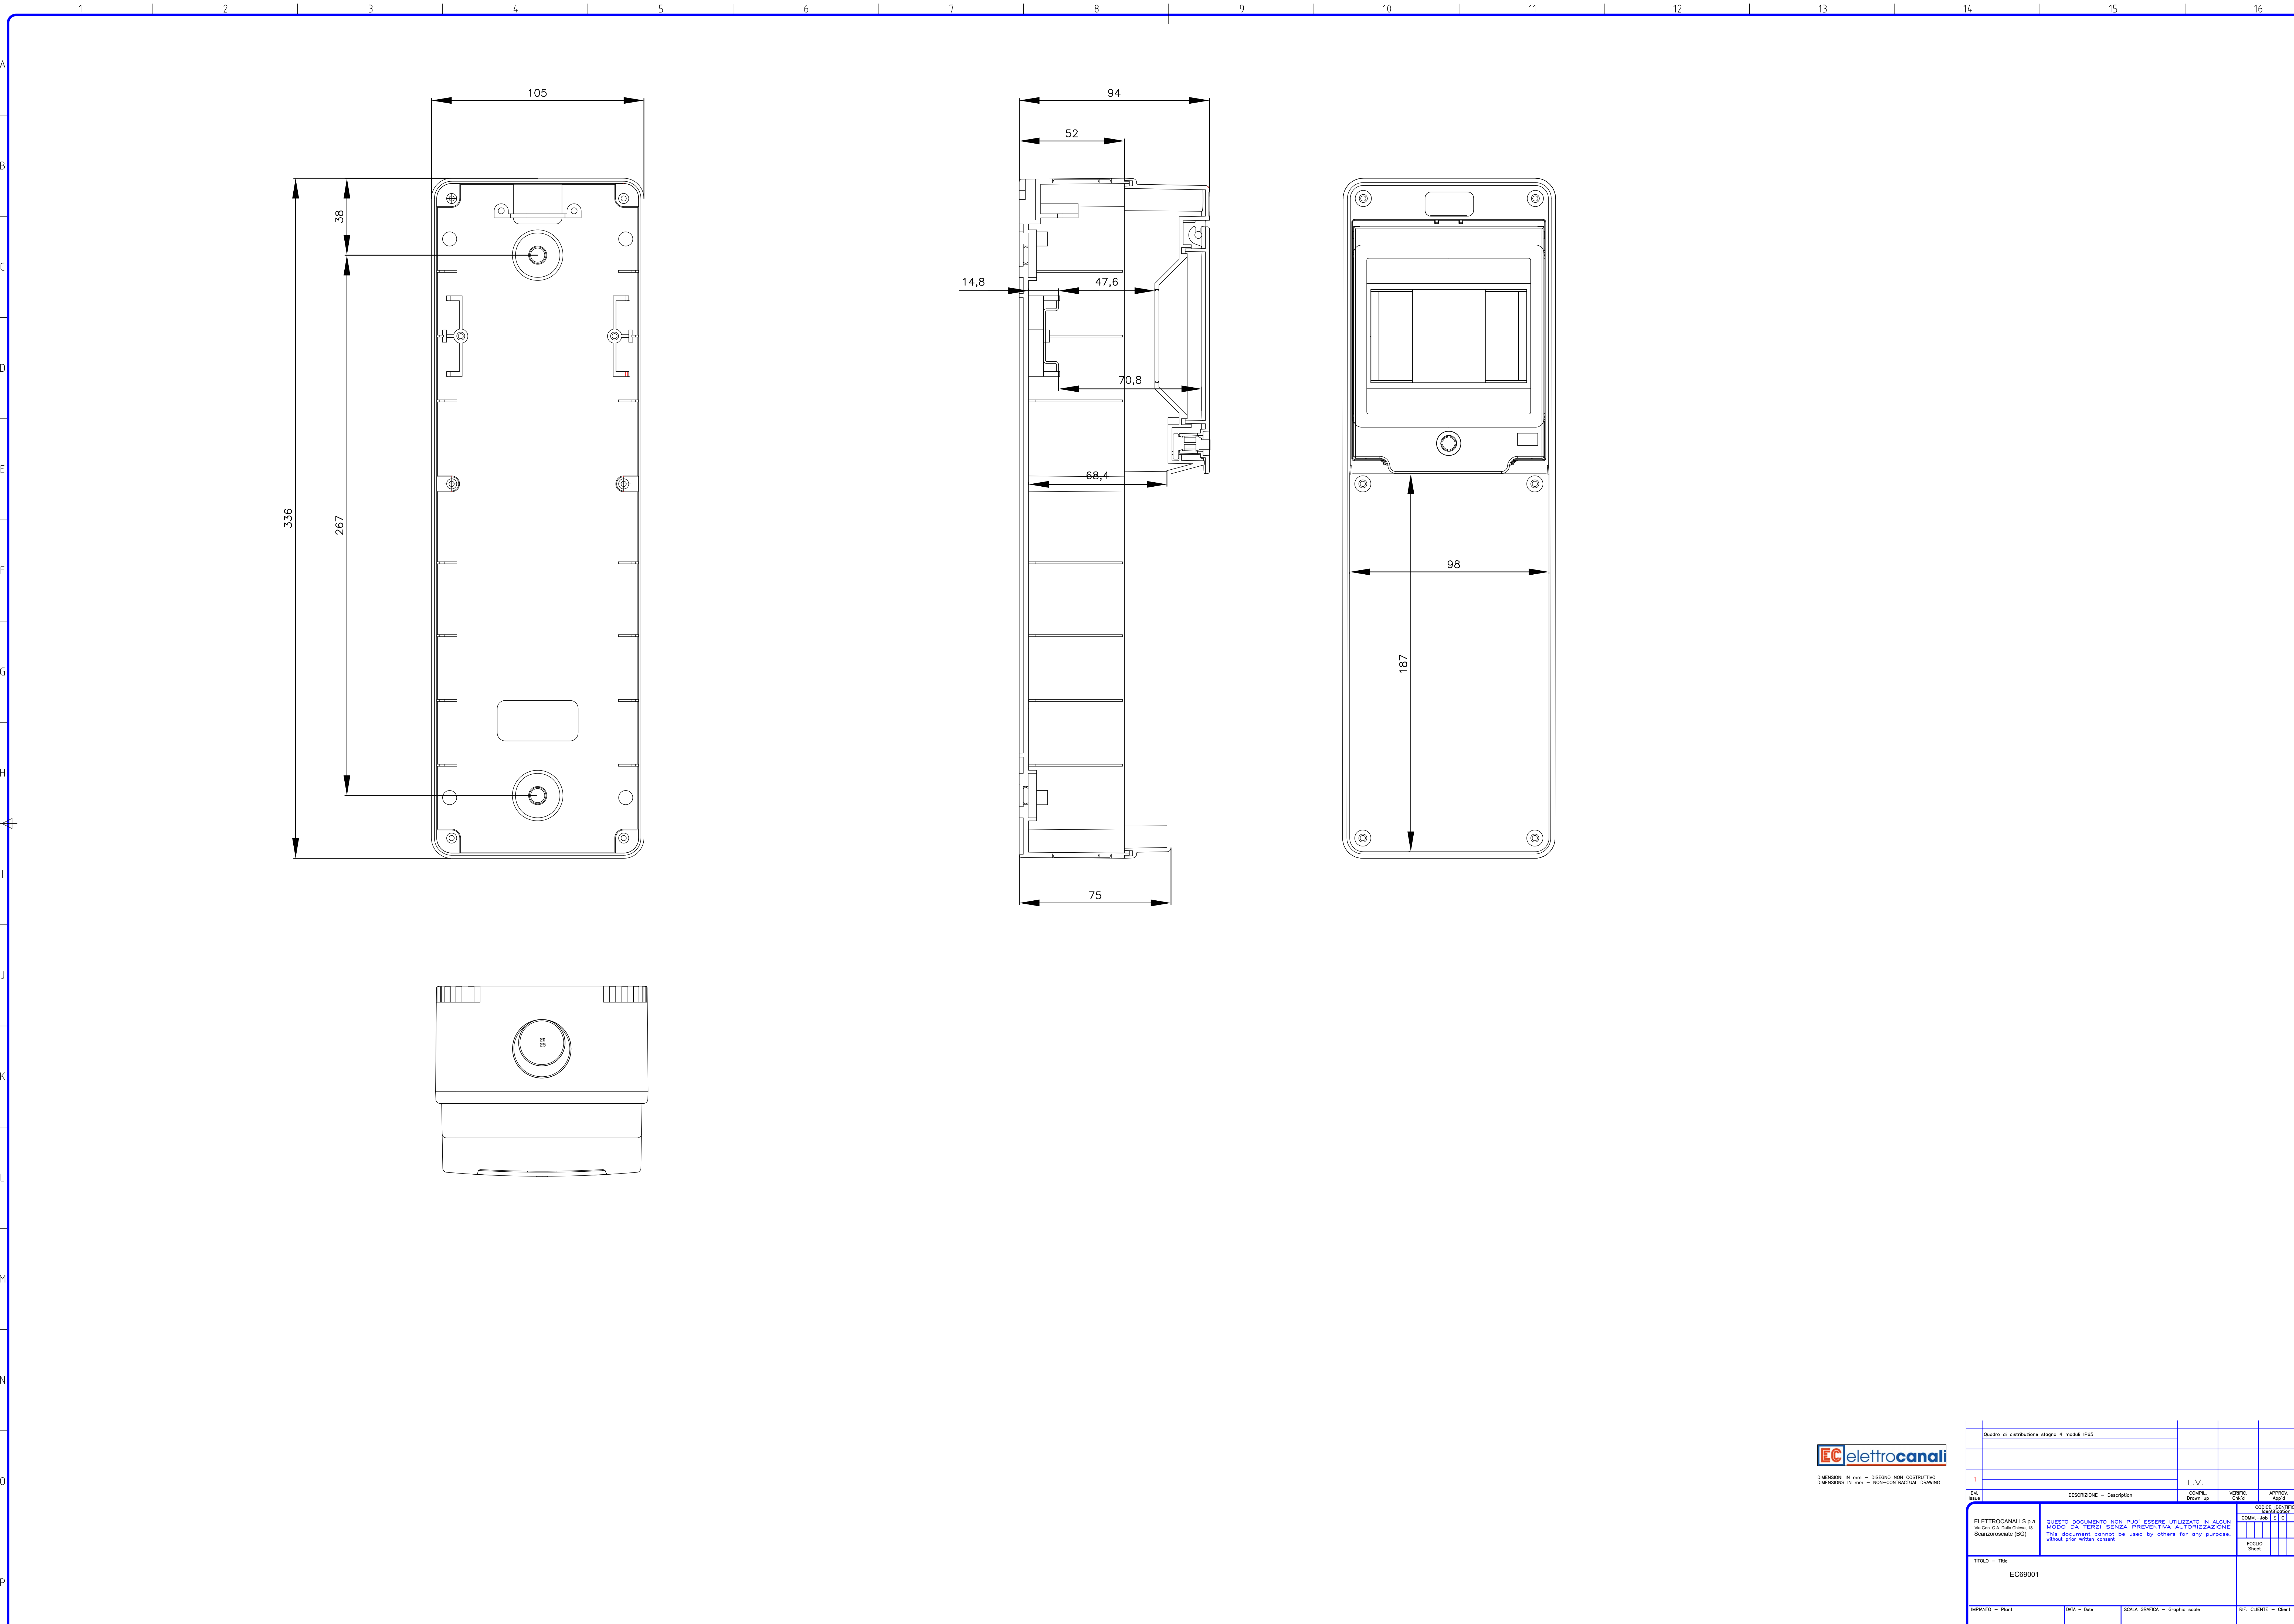

Quadro di distribuzione stagno 4 moduli IP65					
1		L.V.	VERIFIC.	APPROV.	DATA
EM	DESCRIZIONE - Description	COMPL.	CHIE	APPR.	07/10/2005
ELETTROCANALI S.p.A.		CODICE IDENTIFICAZIONE		COMA-JAB E C S NT	
QUESTO DOCUMENTO NON PUO' ESSERE UTILIZZATO IN ALCUN		FOGLIO		EM	
MODO DA TERZI SENZA PREVENTIVA AUTORIZZAZIONE		CHIE		DATA	
This document cannot be used by others for any purpose,		FOGLIO		EM	
without prior written consent.		CHIE		DATA	
TITOLO - Title		SCALA GRAFICA - Graphic scale		RF - CLIENTE - Client ref.	
EC89001					
IMPIANTO - Plant		DATA - Date			