


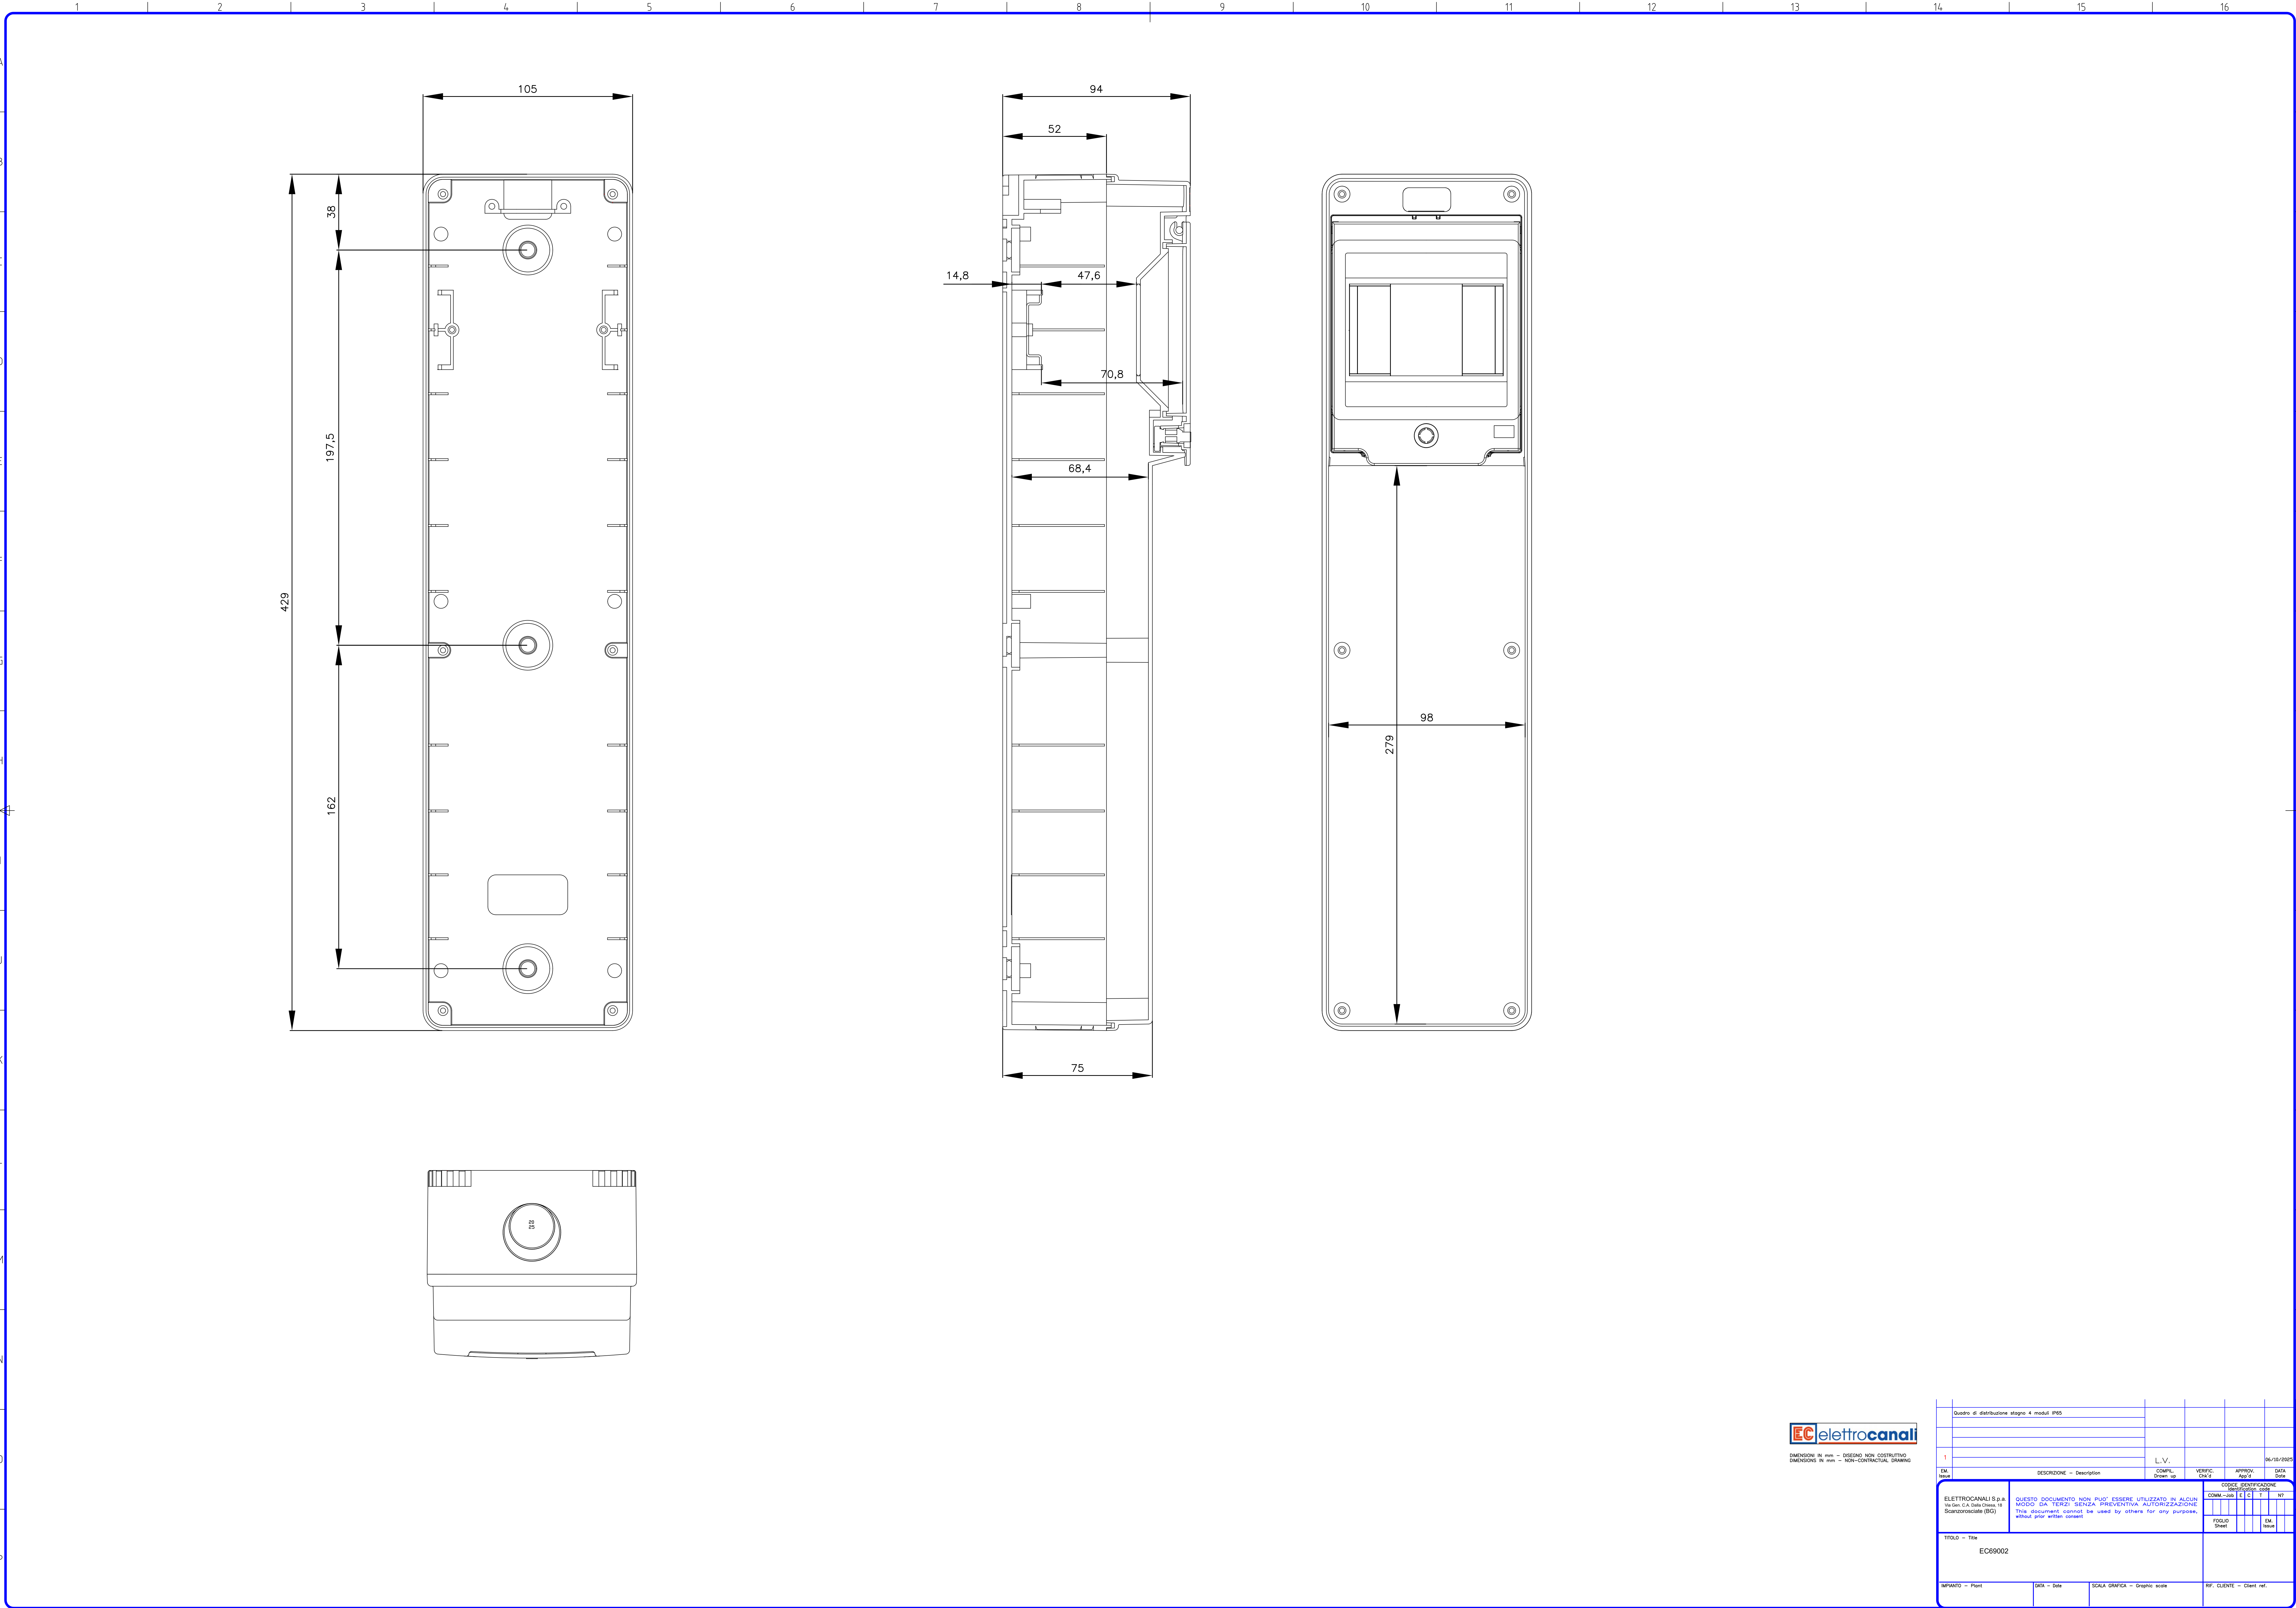

Quadro di distribuzione stagno 4 moduli IP65										
1										
EM	DESCRIZIONE - description	L.V.	VERIFIC.	APPROV.	DATA	06/10/2025				
		COMPL.	CHK'd	App'd	Date					
						CODICE IDENTIFICAZIONE				
						0000000000000000				
						COMM-4M	E	C	T	NT
ELETTROCANALI S.p.A.	QUESTO DOCUMENTO NON PUO' ESSERE UTILIZZATO IN ALCUN									
Modulo da 4 moduli senza autorizzazione	MODULO DA 4 MODULI SENZA AUTORIZZAZIONE									
Stanziale (BG)	This document cannot be used by others for any purpose,									
	without prior written consent.									
						FOGLIO				
						Sheet	EM			
							Intest.			
TITOLO - Title										
EC69002										
IMPIANTO - Plant	DATA - Date	SCALA GRAFICA - Graphic scale			REF. CLIENTE - Client ref.					