


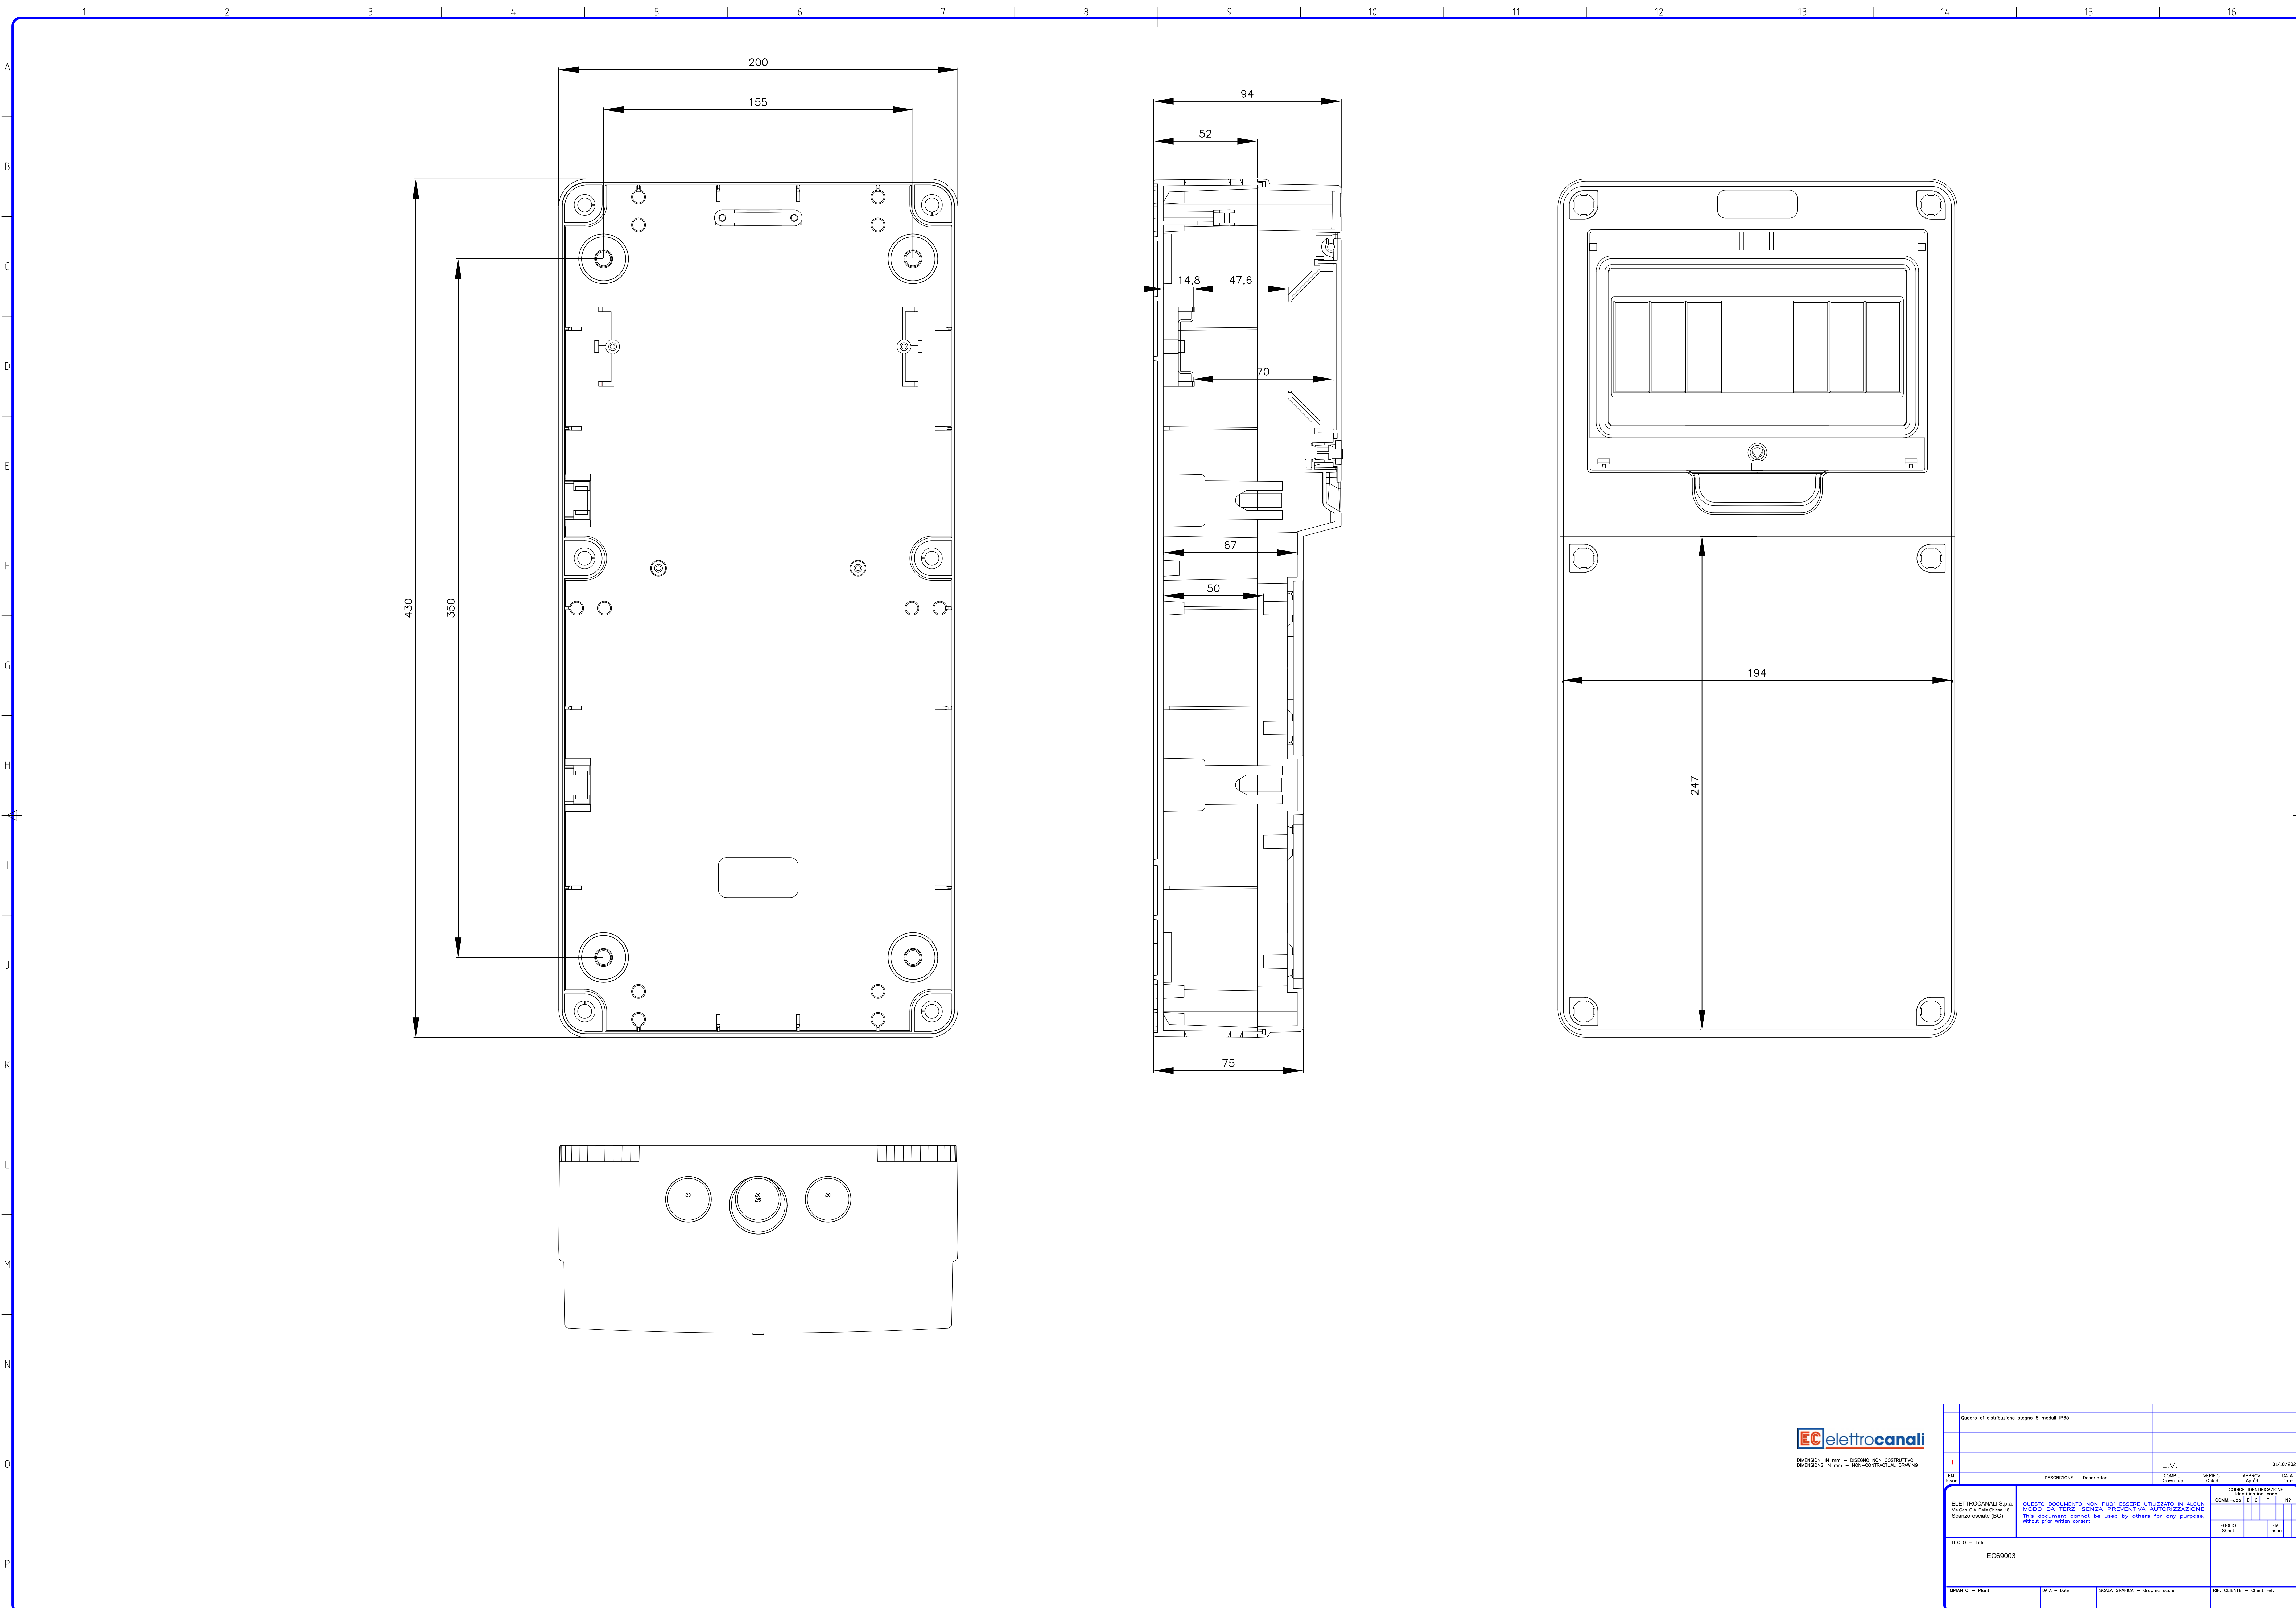

Quadro di distribuzione stagno 8 moduli IP65					
1		L.V.			01/10/2005
EM		Disegn. sp.	VERIFIC.	APPROV.	DATA
DESCRIZIONE - Description		COMPL.	VERIFIC.	APPROV.	DATA
ELETTRICANALI S.p.A.		CODICE IDENTIFICAZIONE		COM-89003	
Via Gen. C.A. Dalla Chiesa, 14		E C T		NT	
Stanzioselate (SG)		FOGLIO		EM	
		Sheet		Issue	
TITOLO - Title		EC89003			
IMPIANTO - Plant	DATA - Date	SCALA GRAFICA - Graphic scale	RF. CLIENTE - Client ref.		